


封丘县2021年度第三批城市建设用地(勘测界定图)

41

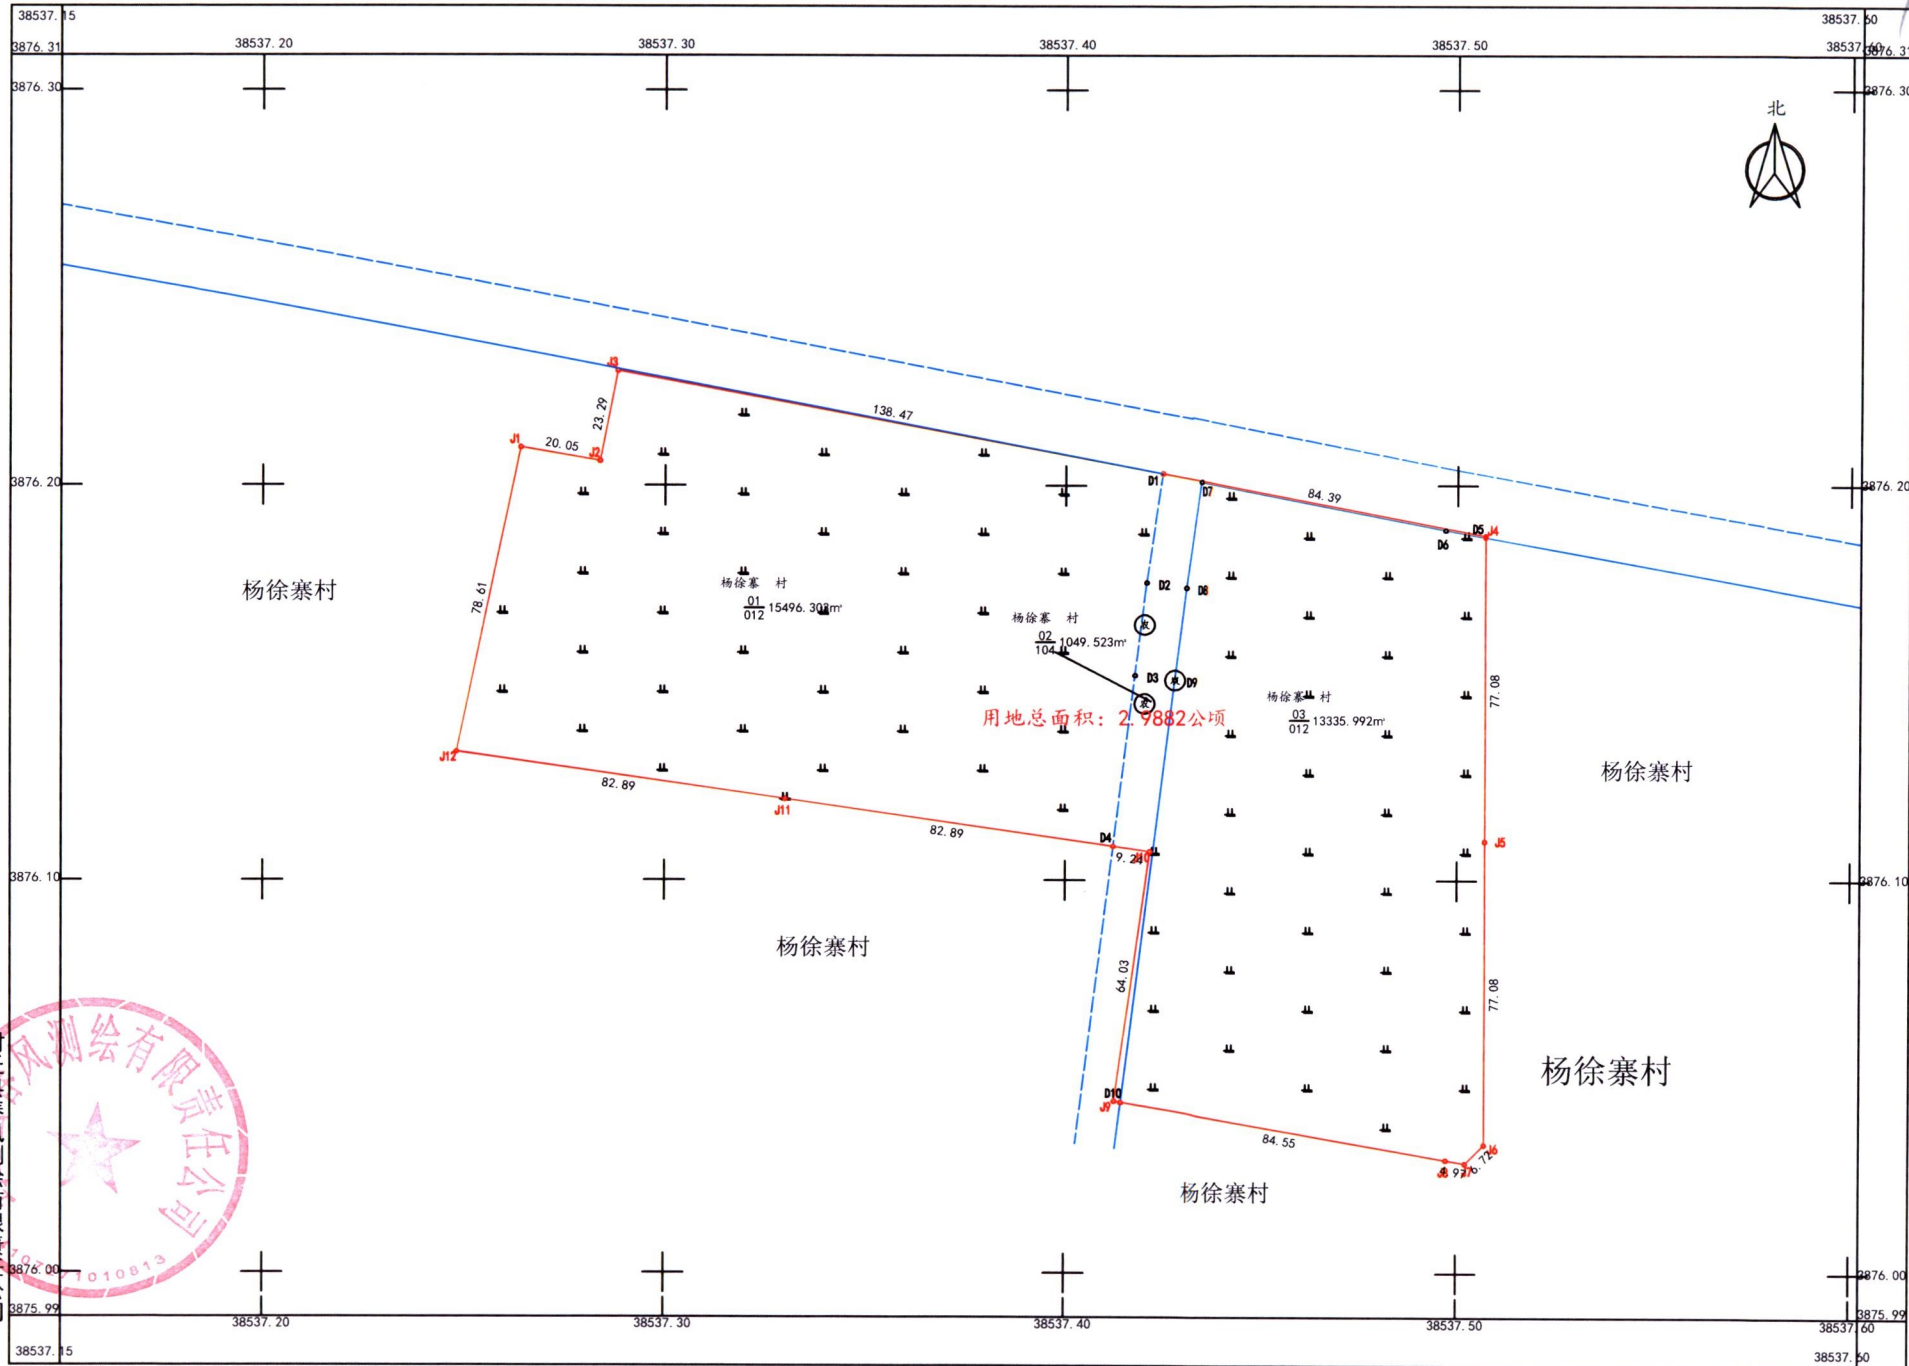

2021年06月数字化测图  
2000国家大地坐标系

1:1000

绘图员: 杨济领  
 检查员: 罗华  
 审核员: 徐兴伟