


# 封丘县2021年度第三批乡镇建设用地(勘测定界图)

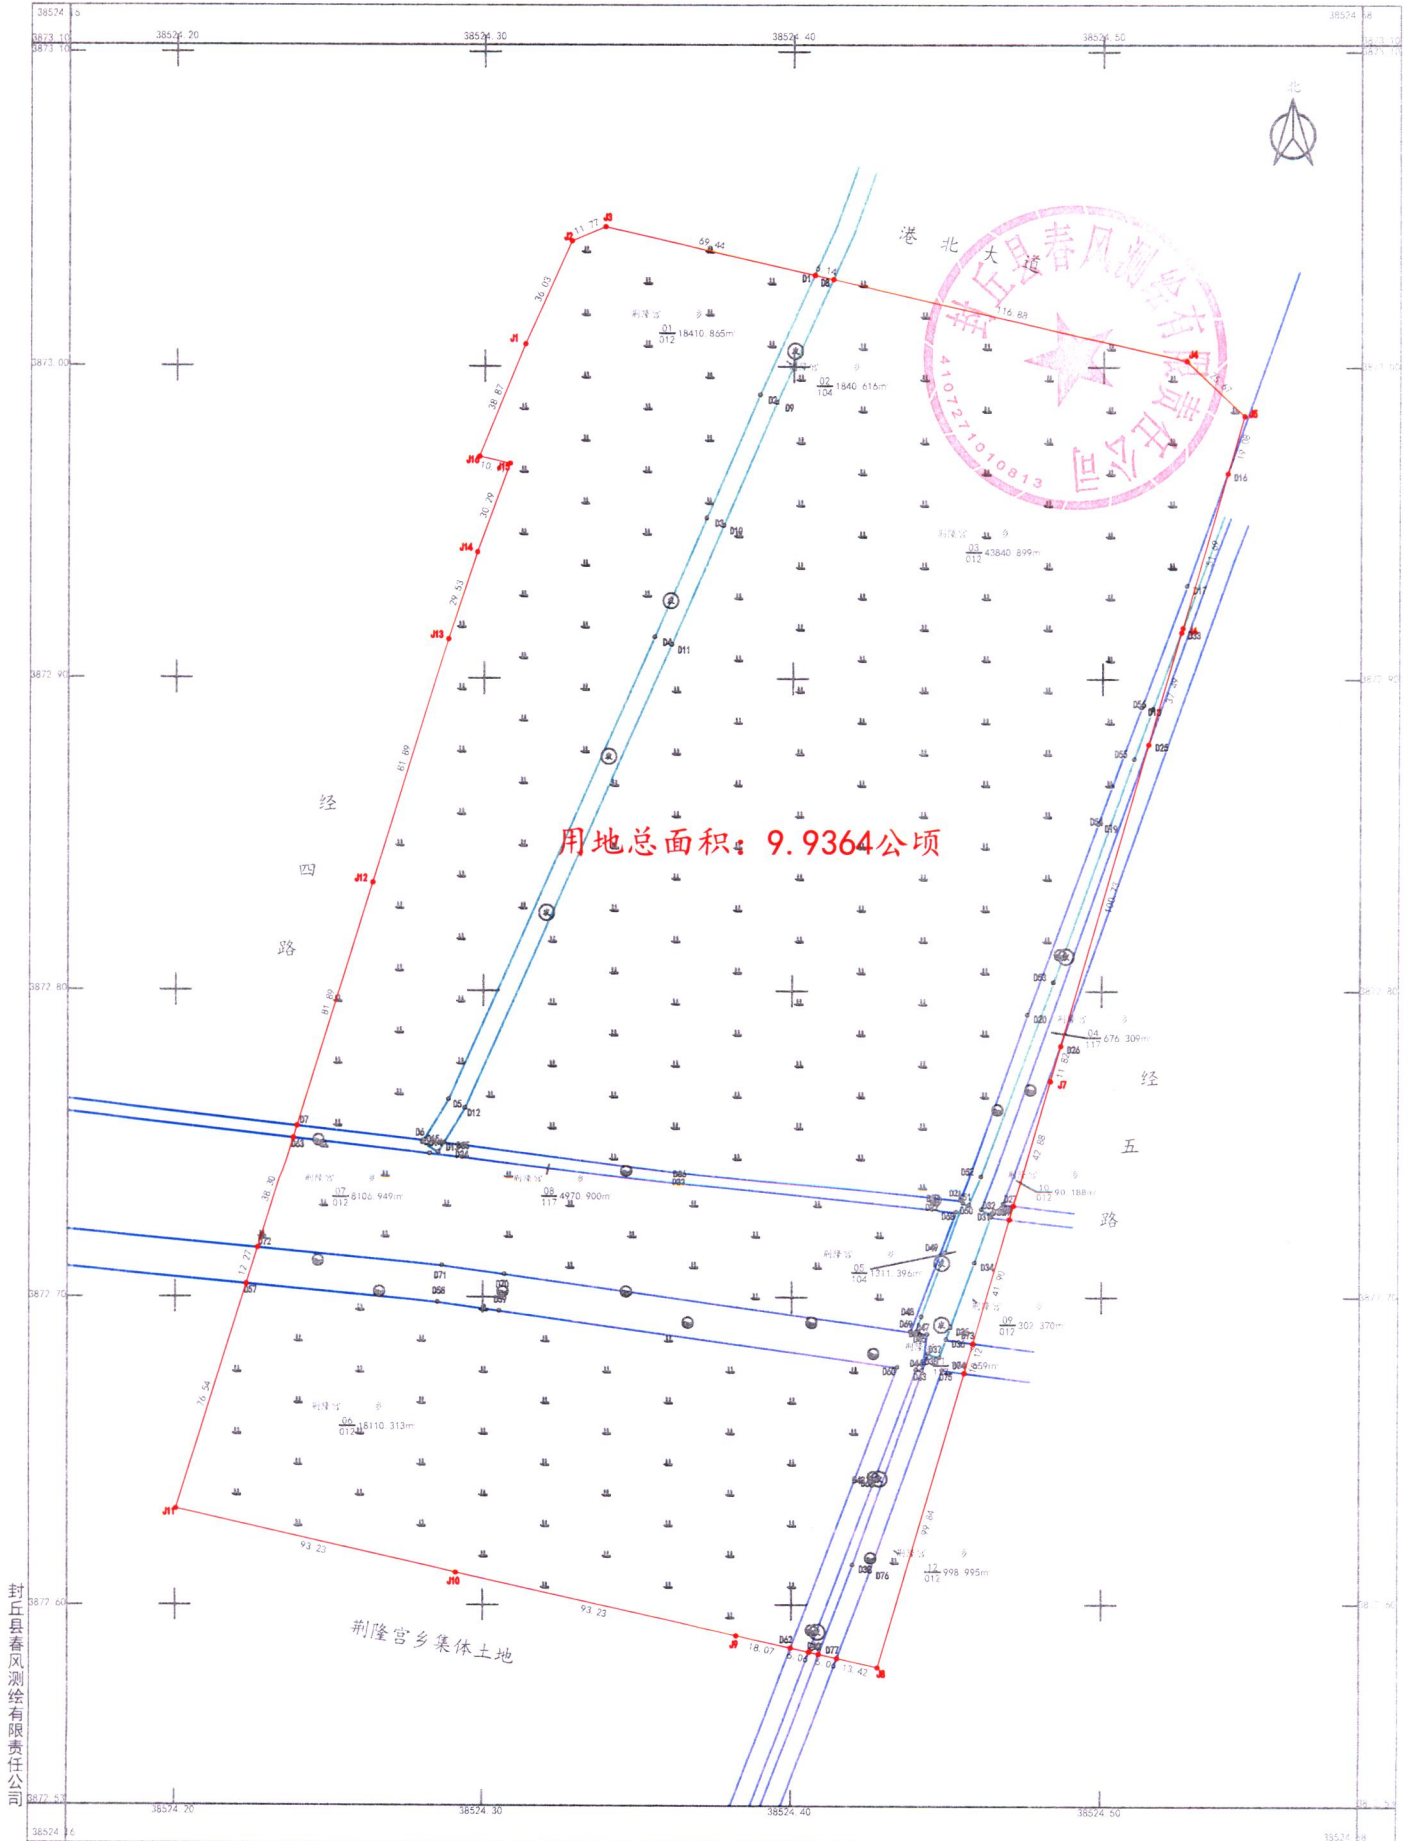

用地总面积: 9.9364公顷


封丘县春风测绘有限责任公司

2021年04月数字化测图  
2000国家大地坐标系

1:1000

绘图员 孙山波  
检查员 罗华  
审核员 杨济尧

封丘县2021年度第三批乡镇建设用地(勘测定界图)

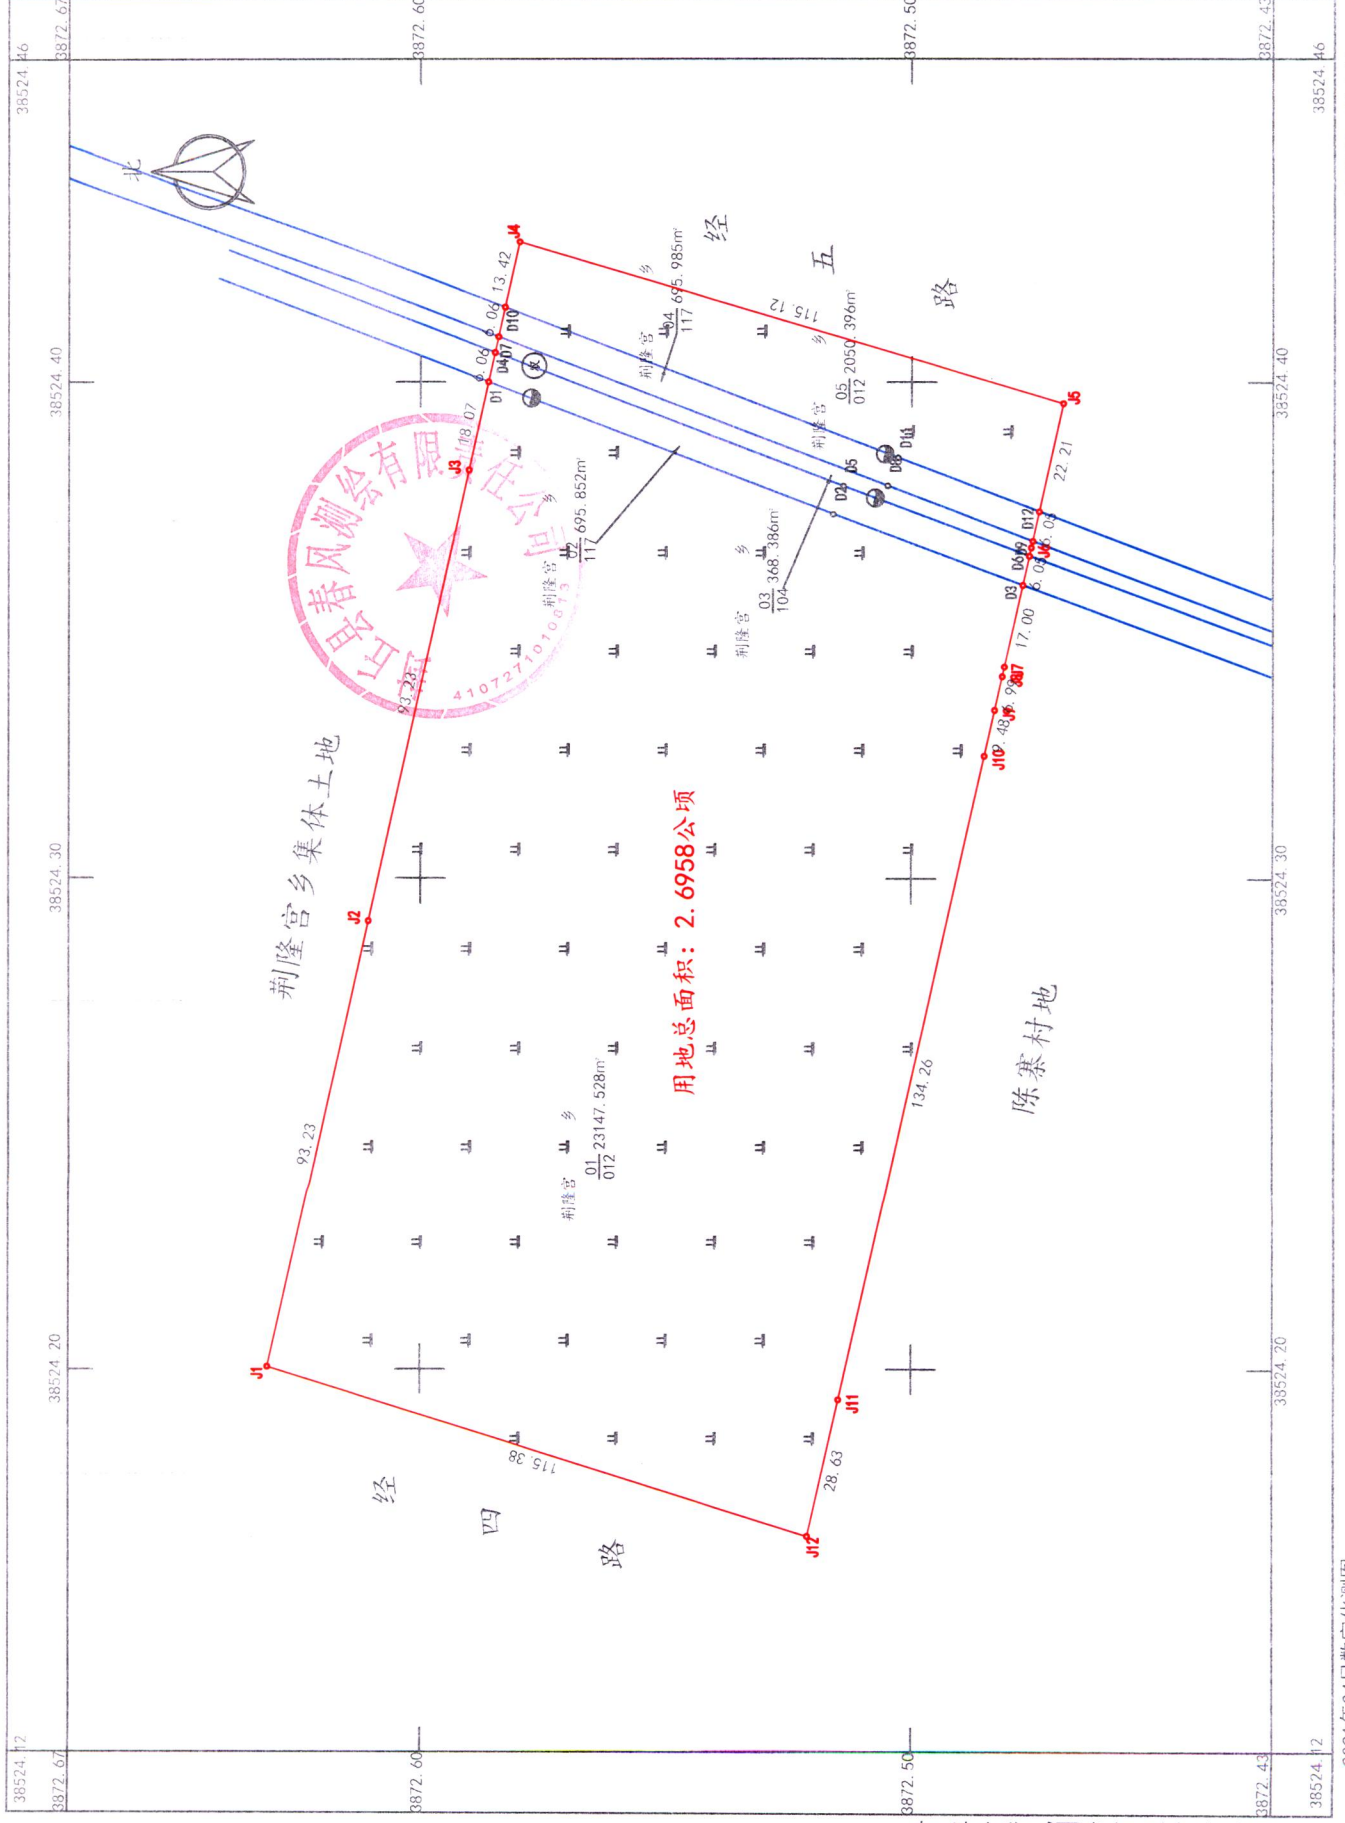

封丘县春风测绘有限责任公司

2021年04月数字化测图  
2000国家大地坐标系

1:1000

绘图员: 孙山波  
检查员: 罗 华  
审核员: 徐兴伟