


F01

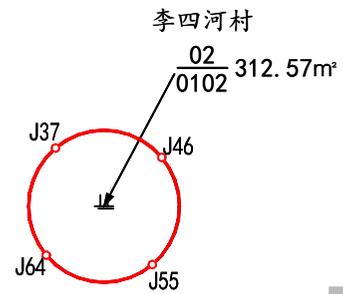


郑州吉奥地理信息技术有限公司	大唐封丘风电场项目永久用地	比例尺	1:1000	制图	张 帅	复核	张 磊	审核	秦 悠	图号	1	日期	2022年6月
----------------	---------------	-----	--------	----	-----	----	-----	----	-----	----	---	----	---------



F02




郑州言奥地理信息技术有限公司	大唐封丘风电场项目永久用地	比例尺	1:1000	制图	张 帅	复核	张 磊	审核	秦 悠	图号	2	日期	2022年6月
----------------	---------------	-----	--------	----	-----	----	-----	----	-----	----	---	----	---------

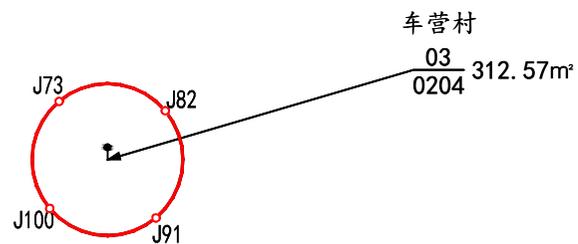

F03




郑州吉奥地理信息技术有限公司	大唐封丘风电场项目永久用地	比例尺	1:1000	制图	张 帅	复核	张 磊	审核	秦 悠	图号	3	日期	2022年6月
----------------	---------------	-----	--------	----	-----	----	-----	----	-----	----	---	----	---------

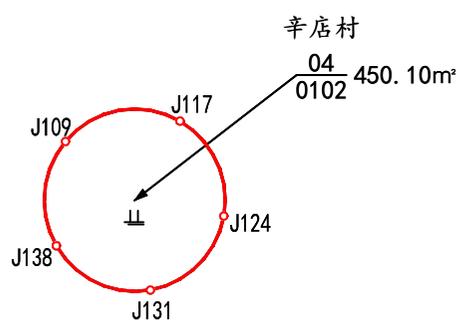

F04




郑州高奥地理信息技术有限公司	大唐封丘风电场项目永久用地	比例尺	1:1000	制图	张 帅	复核	张 磊	审核	秦 悠	图号	4	日期	2022年6月
----------------	---------------	-----	--------	----	-----	----	-----	----	-----	----	---	----	---------


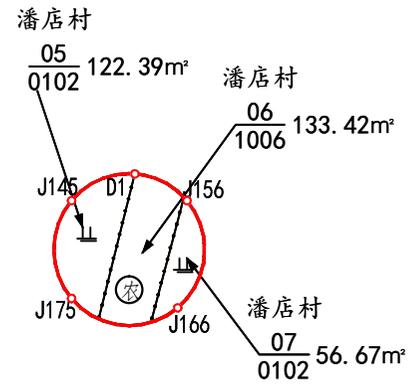


F05



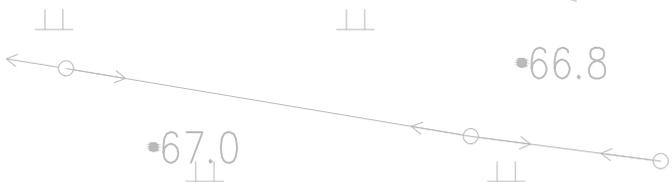


潘店村
08
0102 312.57m²

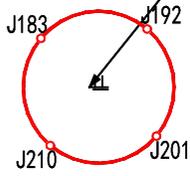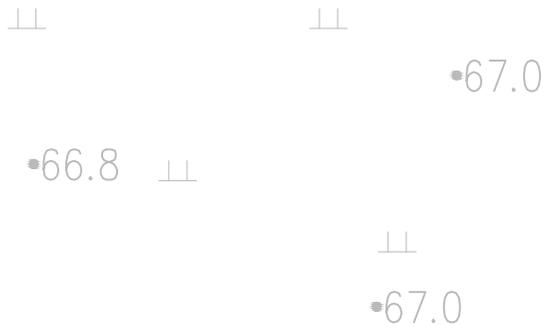

F06




郑州吉奥地理信息技术有限公司	大唐封丘风电场项目永久用地	比例尺	1:1000	制图	张 帅	复核	张 磊	审核	秦 悠	图号	6	日期	2022年6月
----------------	---------------	-----	--------	----	-----	----	-----	----	-----	----	---	----	---------

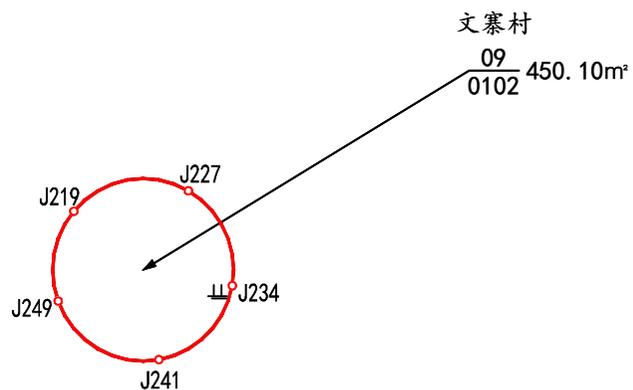

F07




郑州国奥地理信息技术有限公司	大唐封丘风电场项目永久用地	比例尺	1:1000	制图	张 帅	复核	张 磊	审核	秦 悠	图号	7	日期	2022年6月
----------------	---------------	-----	--------	----	-----	----	-----	----	-----	----	---	----	---------

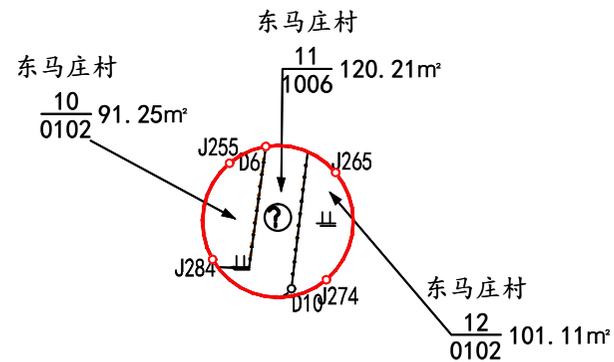

F08




郑州吉奥地理信息技术有限公司	大唐封丘风电场项目永久用地	比例尺	1:1000	制图	张 帅	复核	张 磊	审核	秦 悠	图号	8	日期	2022年6月
----------------	---------------	-----	--------	----	-----	----	-----	----	-----	----	---	----	---------

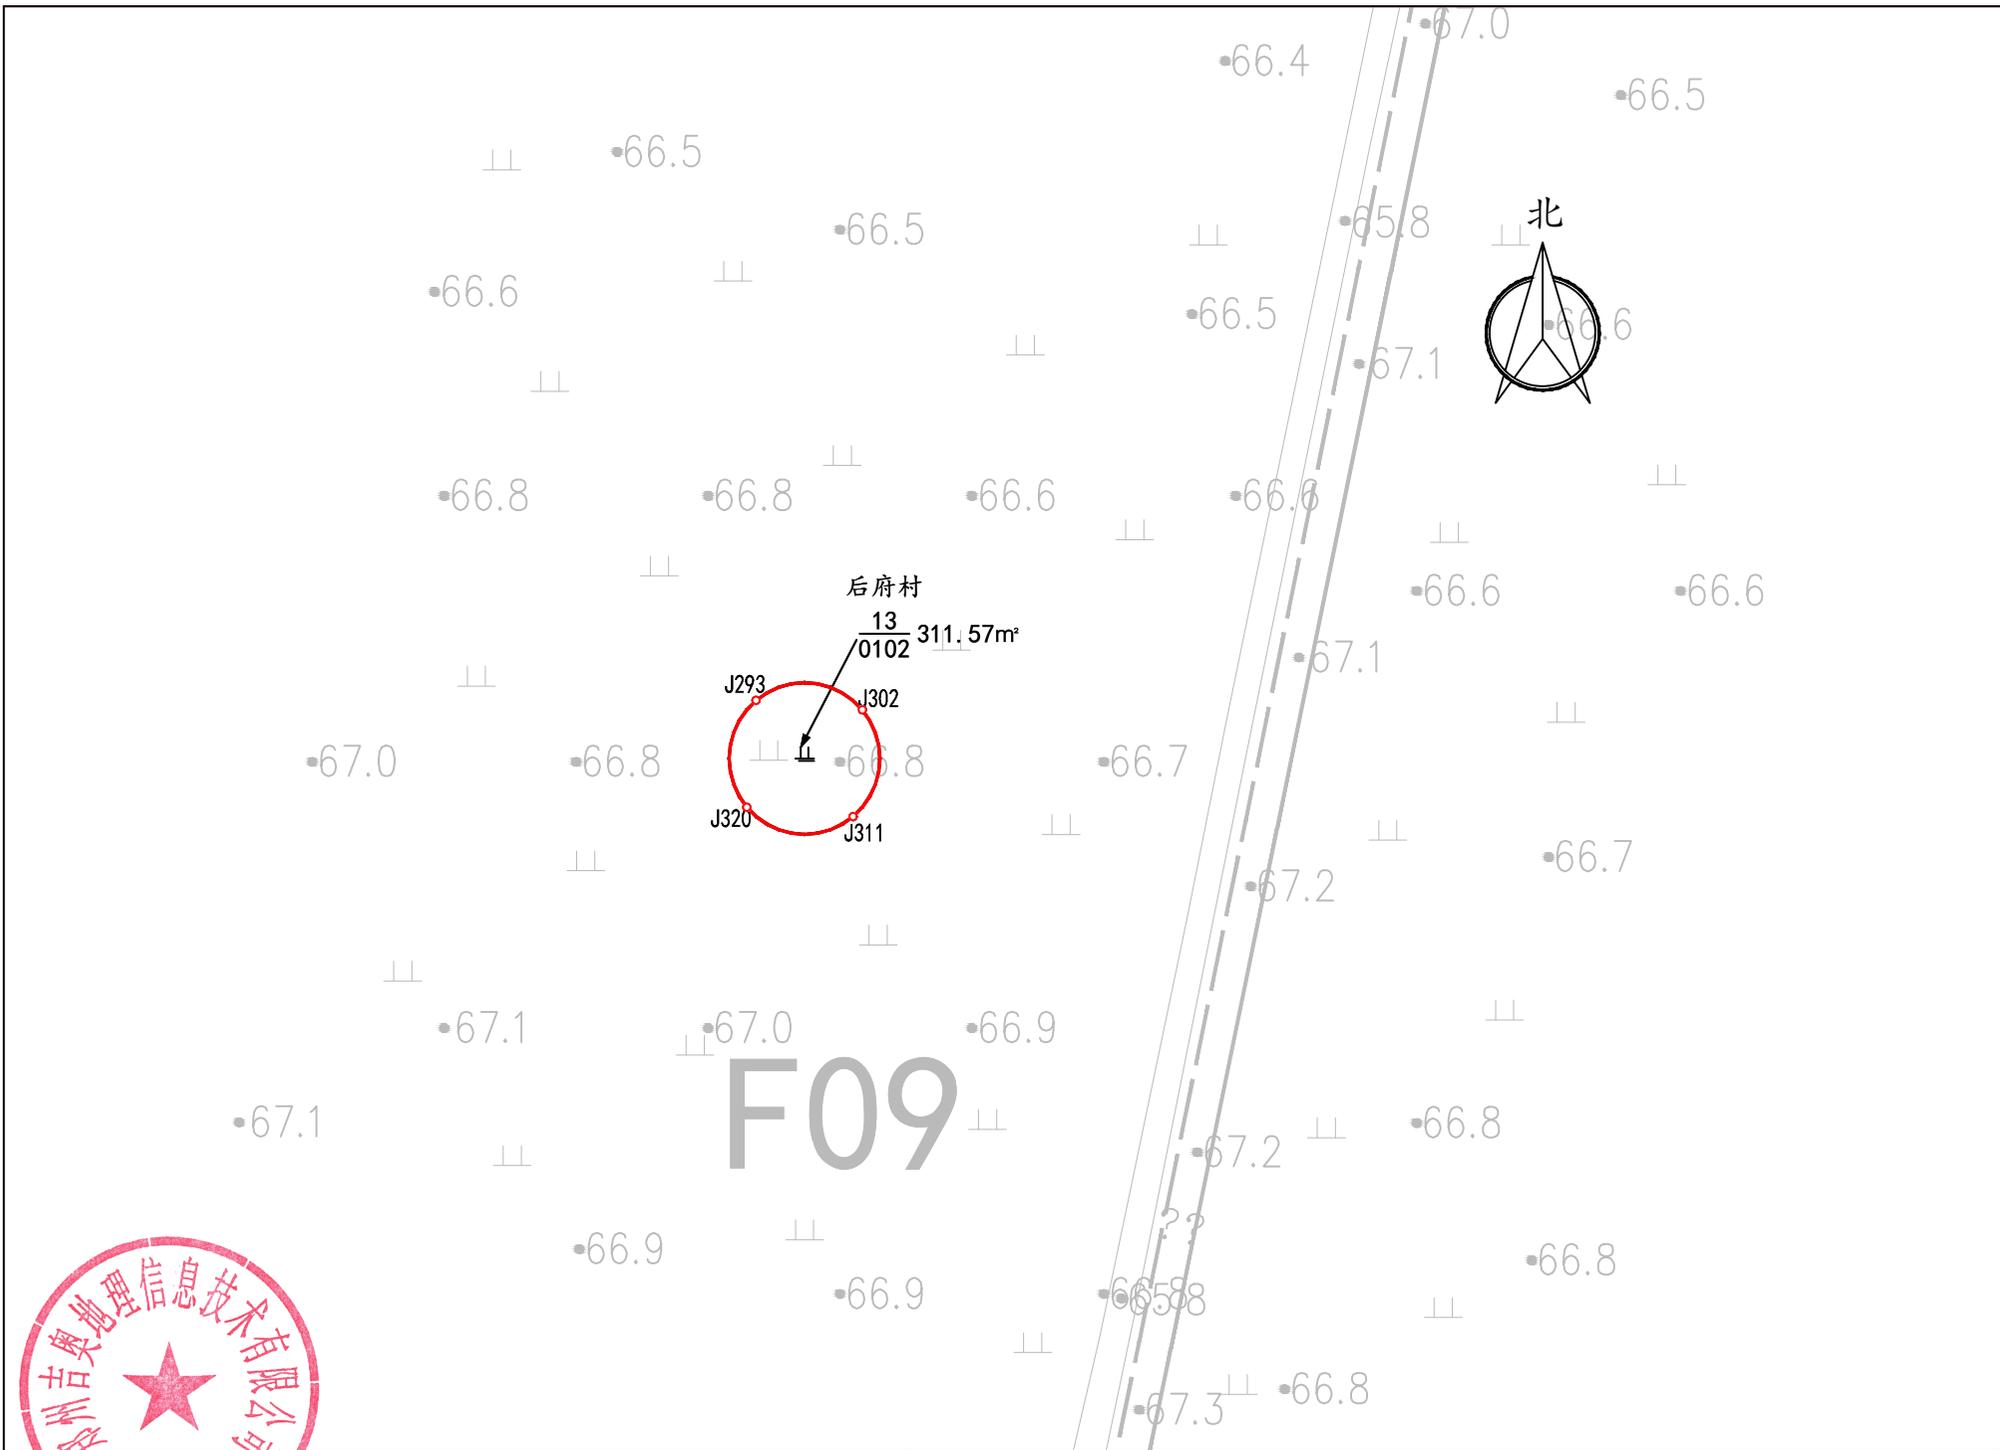


 郑州考奥地理信息技术有限公司	大唐封丘风电场项目永久用地	比例尺 1:1000	制图	张 帅	复核	张 磊	审核	秦 悠	图号	9	日期	2022年6月
--	---------------	------------	----	-----	----	-----	----	-----	----	---	----	---------




F11

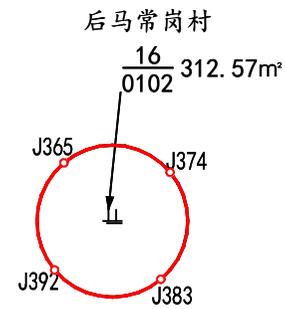


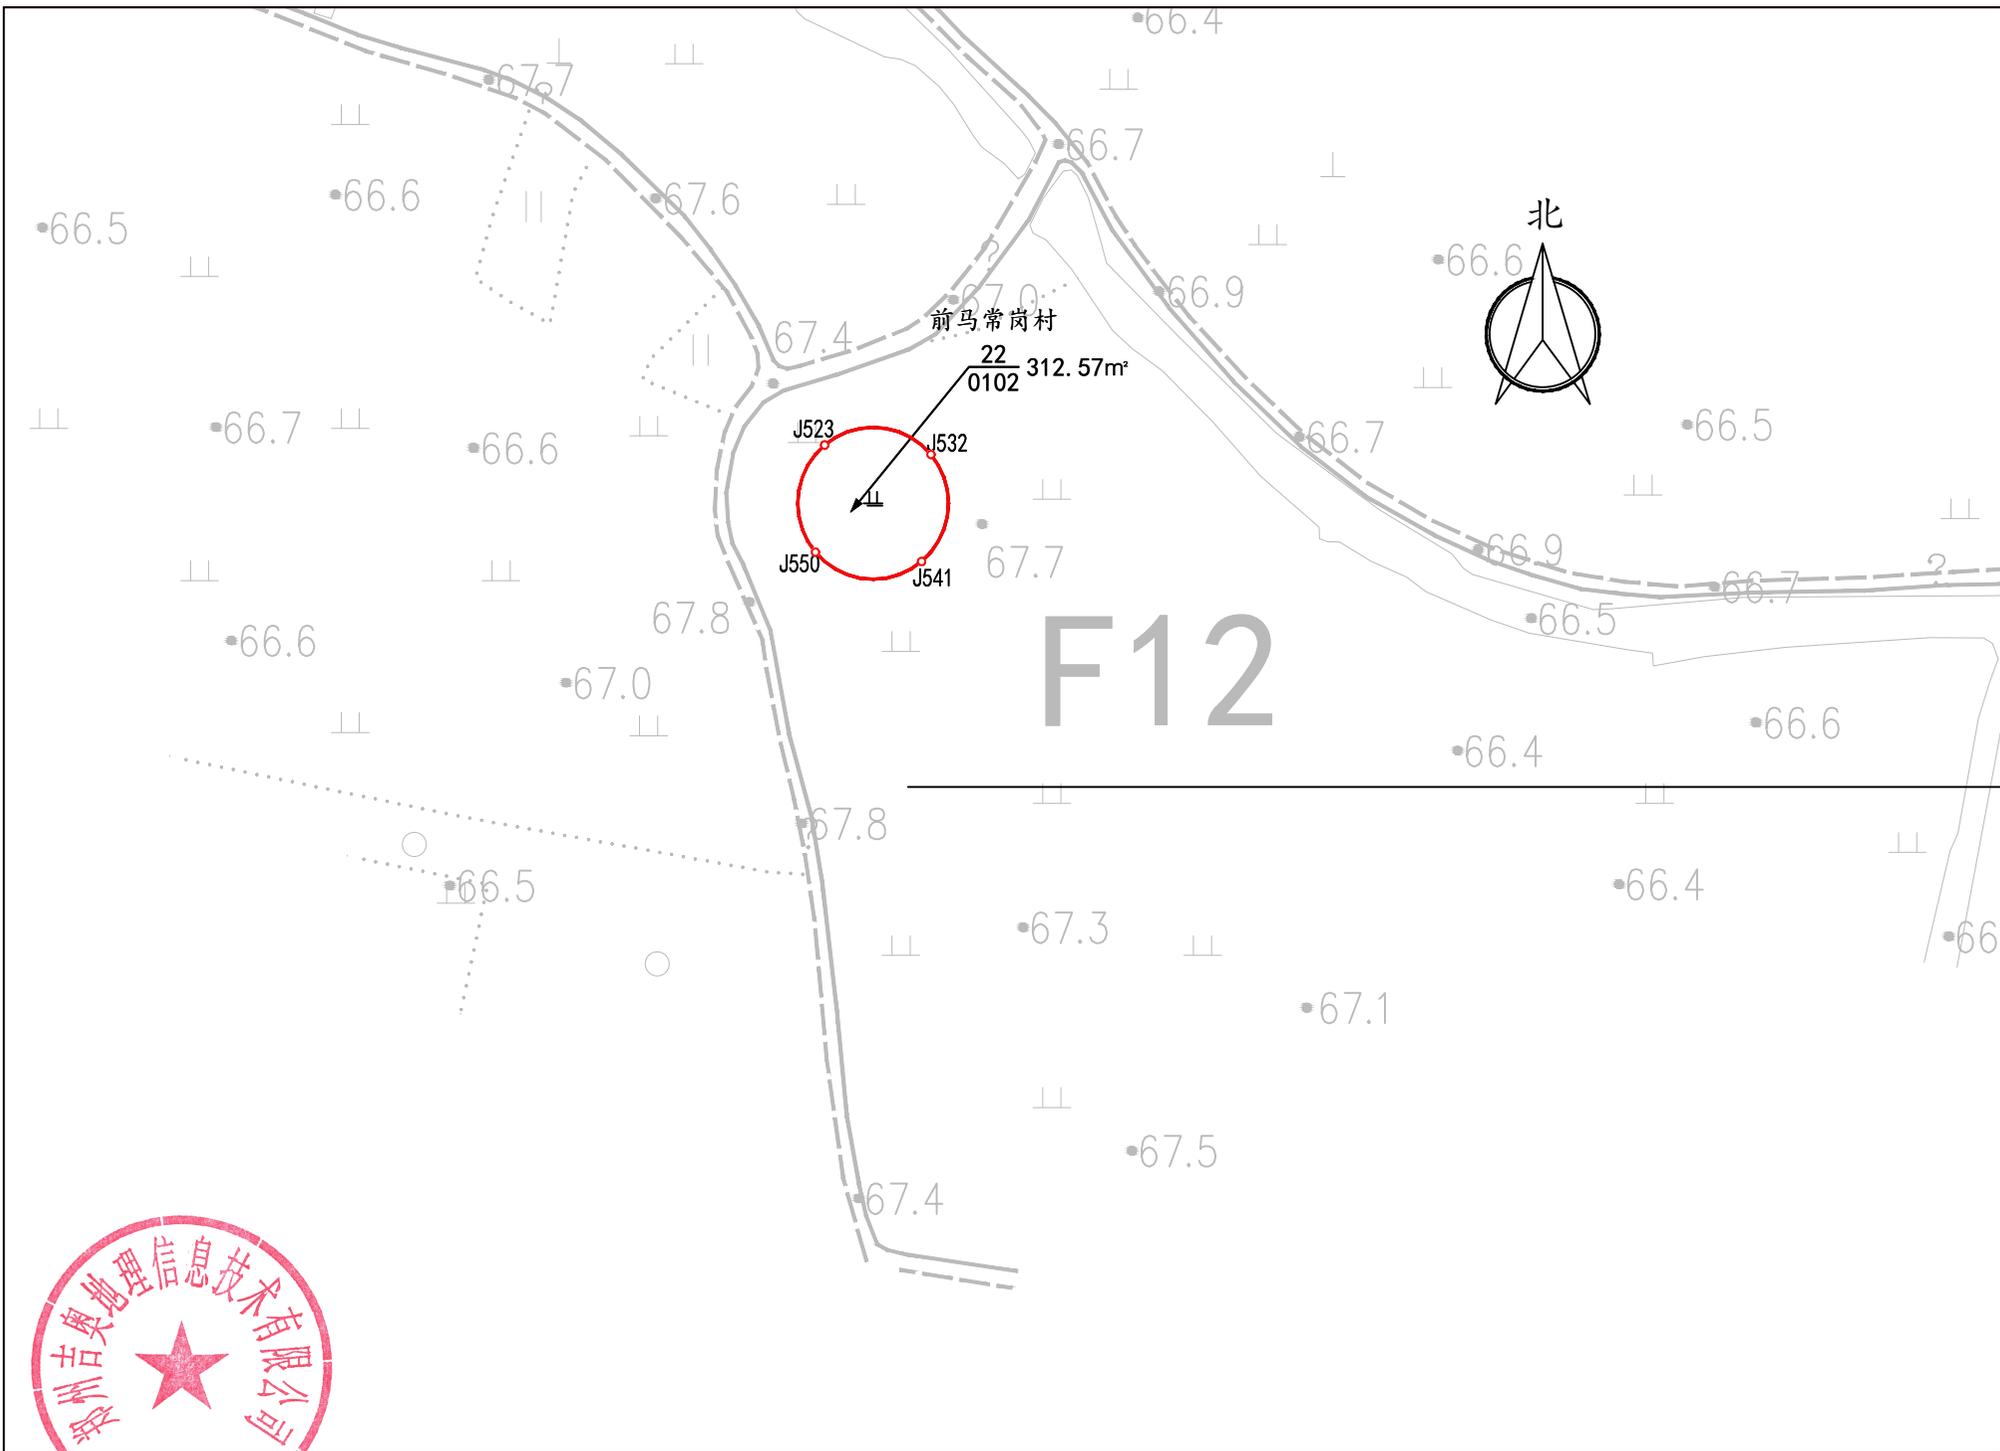


郑州集美地理信息技术有限公司 11020224	大唐封丘风电场项目永久用地	比例尺	1:1000	制图	张 帅	复核	张 磊	审核	秦 悠	图号	12	日期	2022年6月
----------------------------	---------------	-----	--------	----	-----	----	-----	----	-----	----	----	----	---------

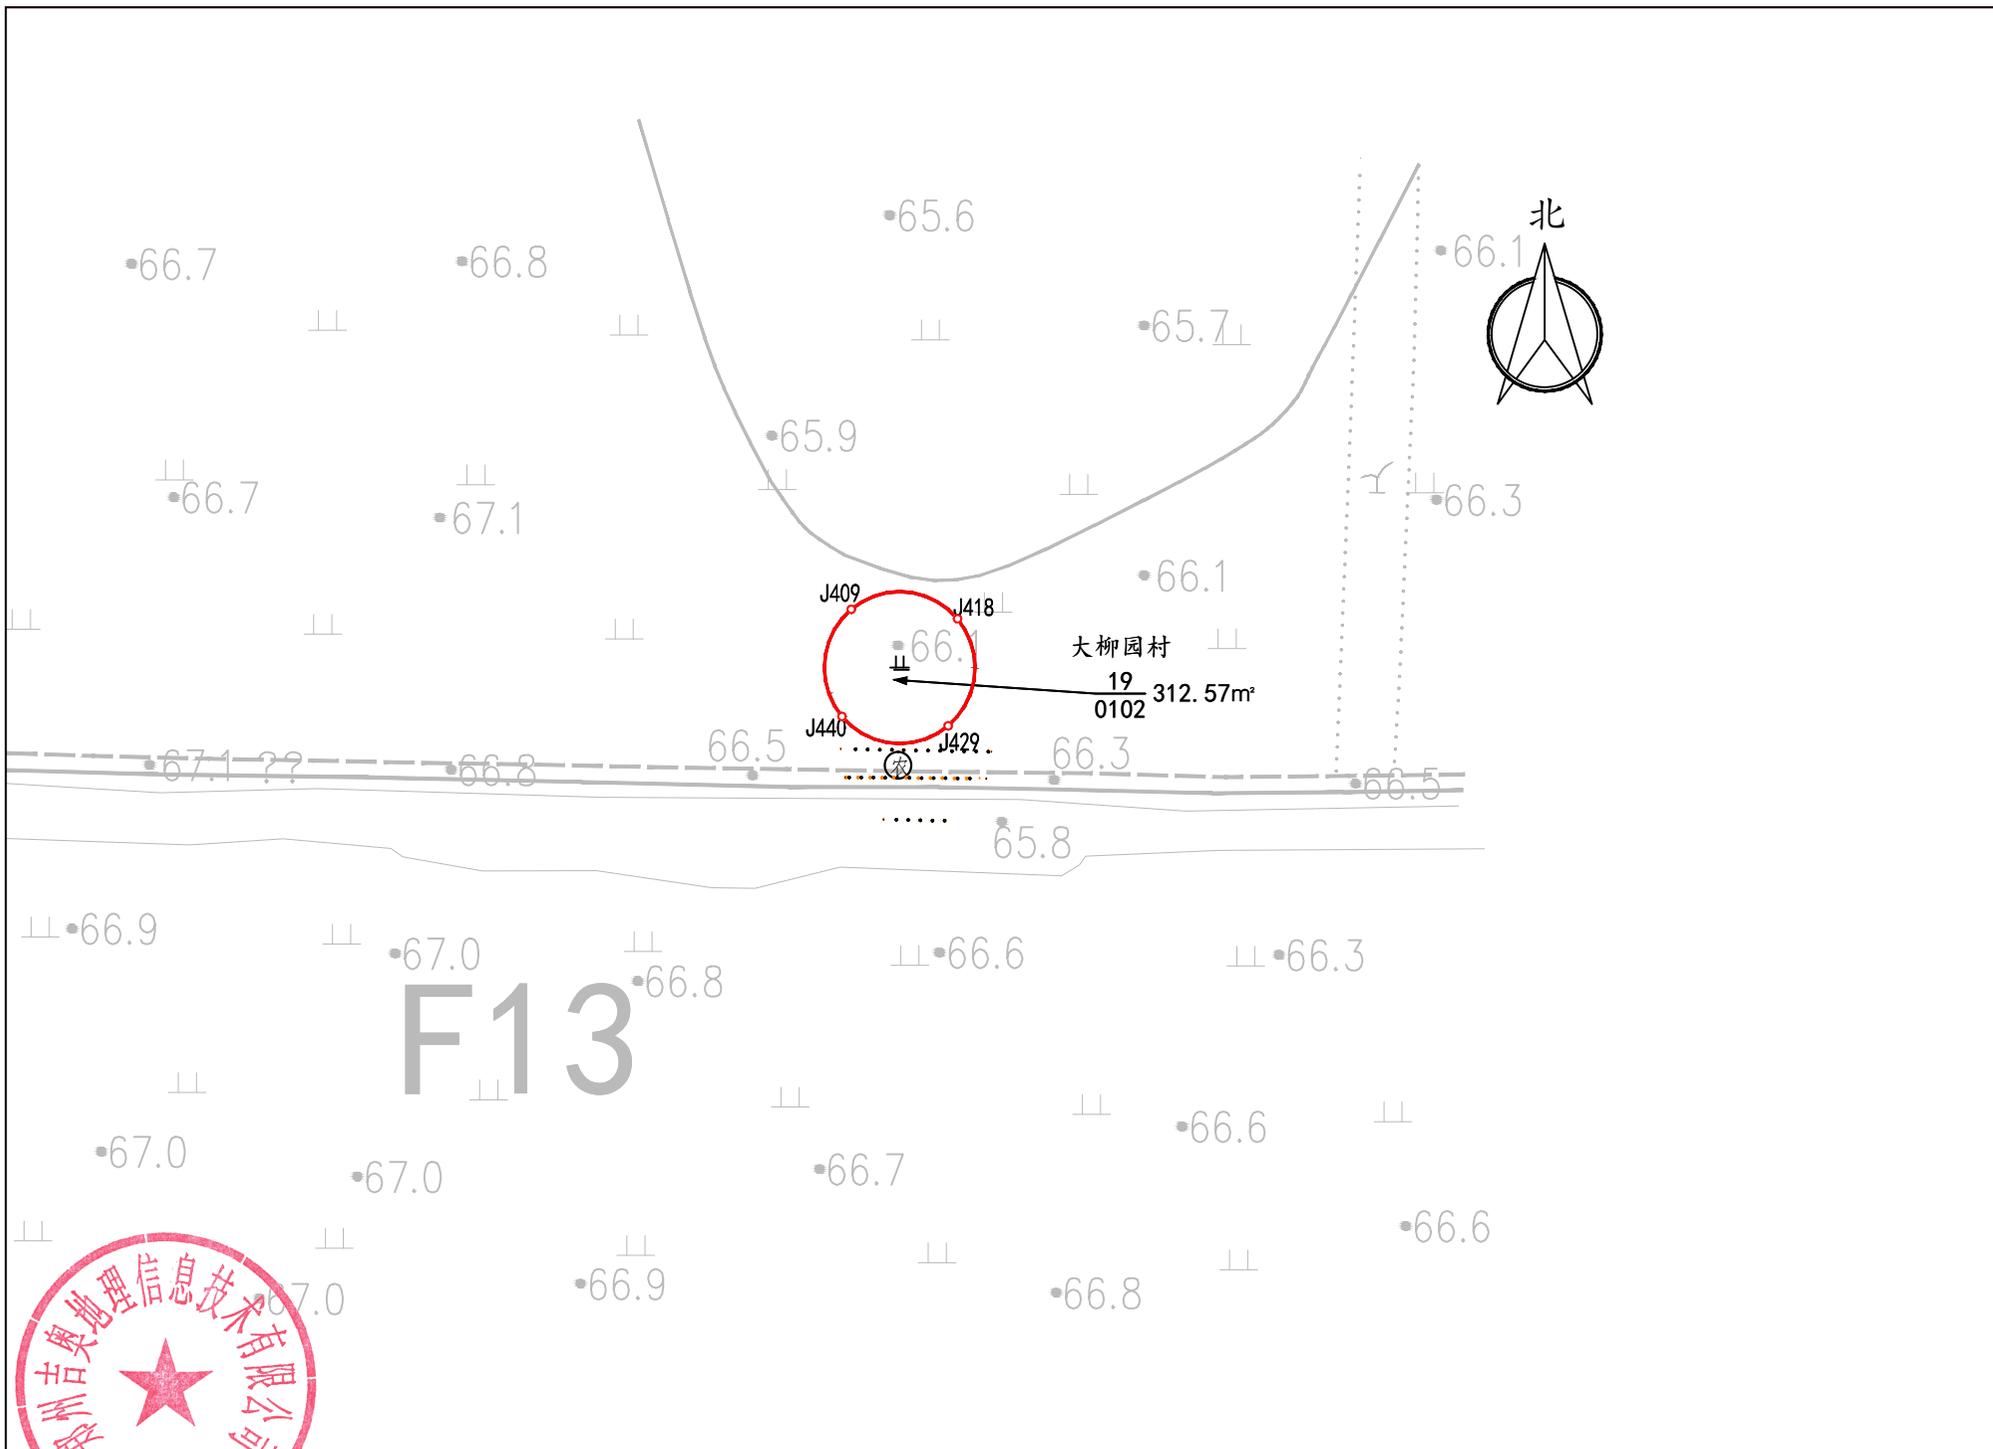


郑州奥地理信息技术有限公司 2022.6.13	大唐封丘风电场项目永久用地	比例尺	1:1000	制图	张 帅	复核	张 磊	审核	秦 悠	图号	13	日期	2022年6月
----------------------------	---------------	-----	--------	----	-----	----	-----	----	-----	----	----	----	---------

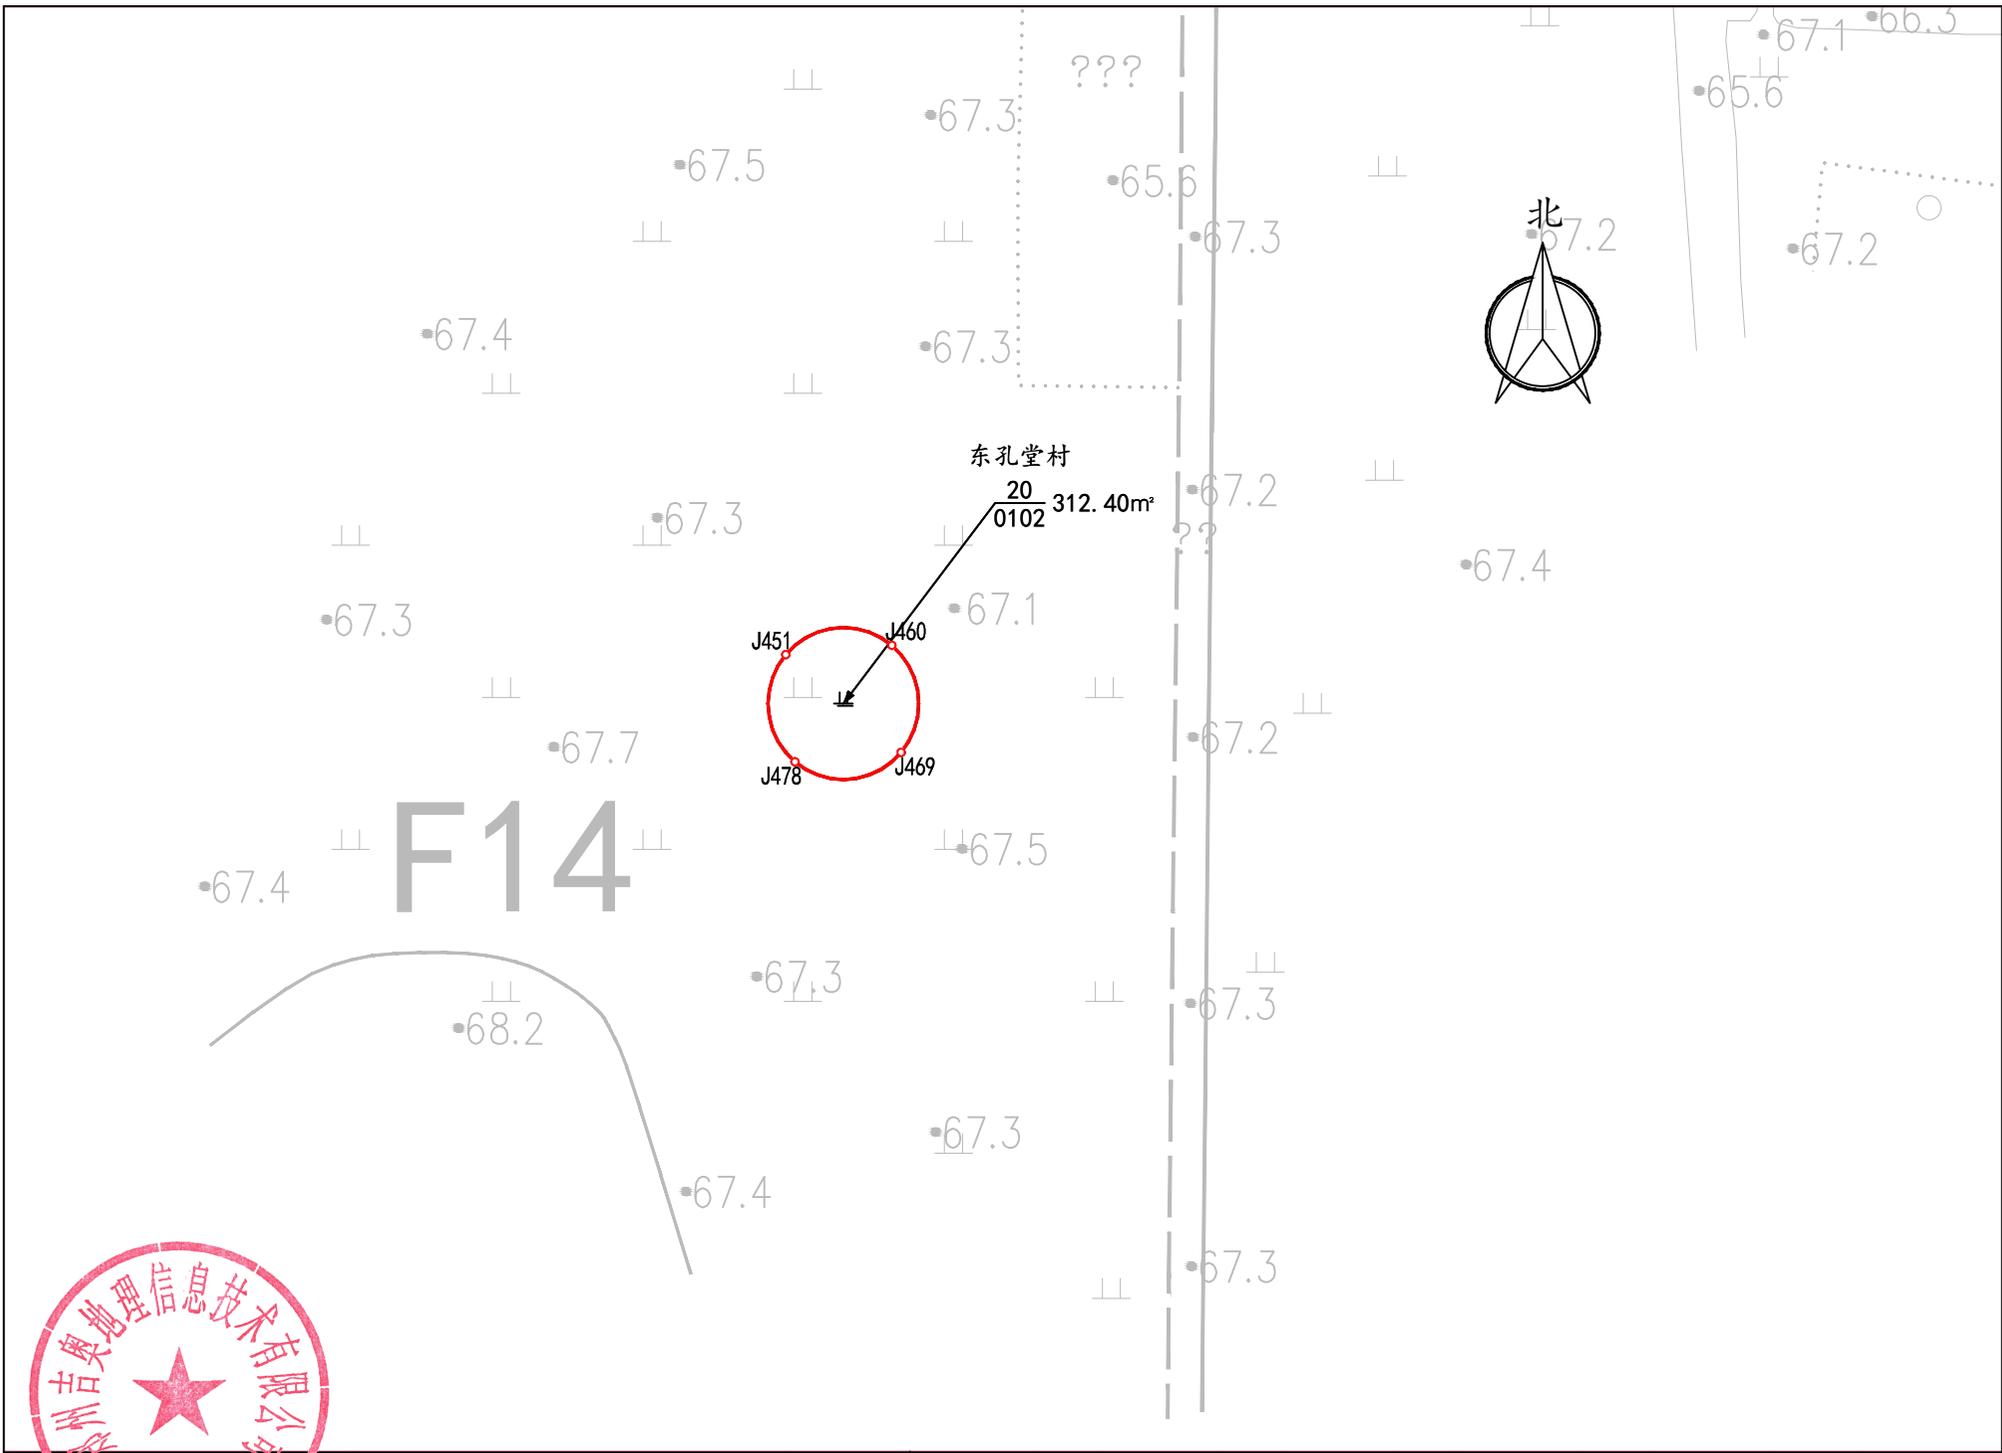


郑州吉奥地理信息技术有限公司 2020400116	大唐封丘风电场项目永久用地	比例尺	1:1000	制图	张 帅	复核	张 磊	审核	秦 悠	图号	14	日期	2022年6月
------------------------------	---------------	-----	--------	----	-----	----	-----	----	-----	----	----	----	---------

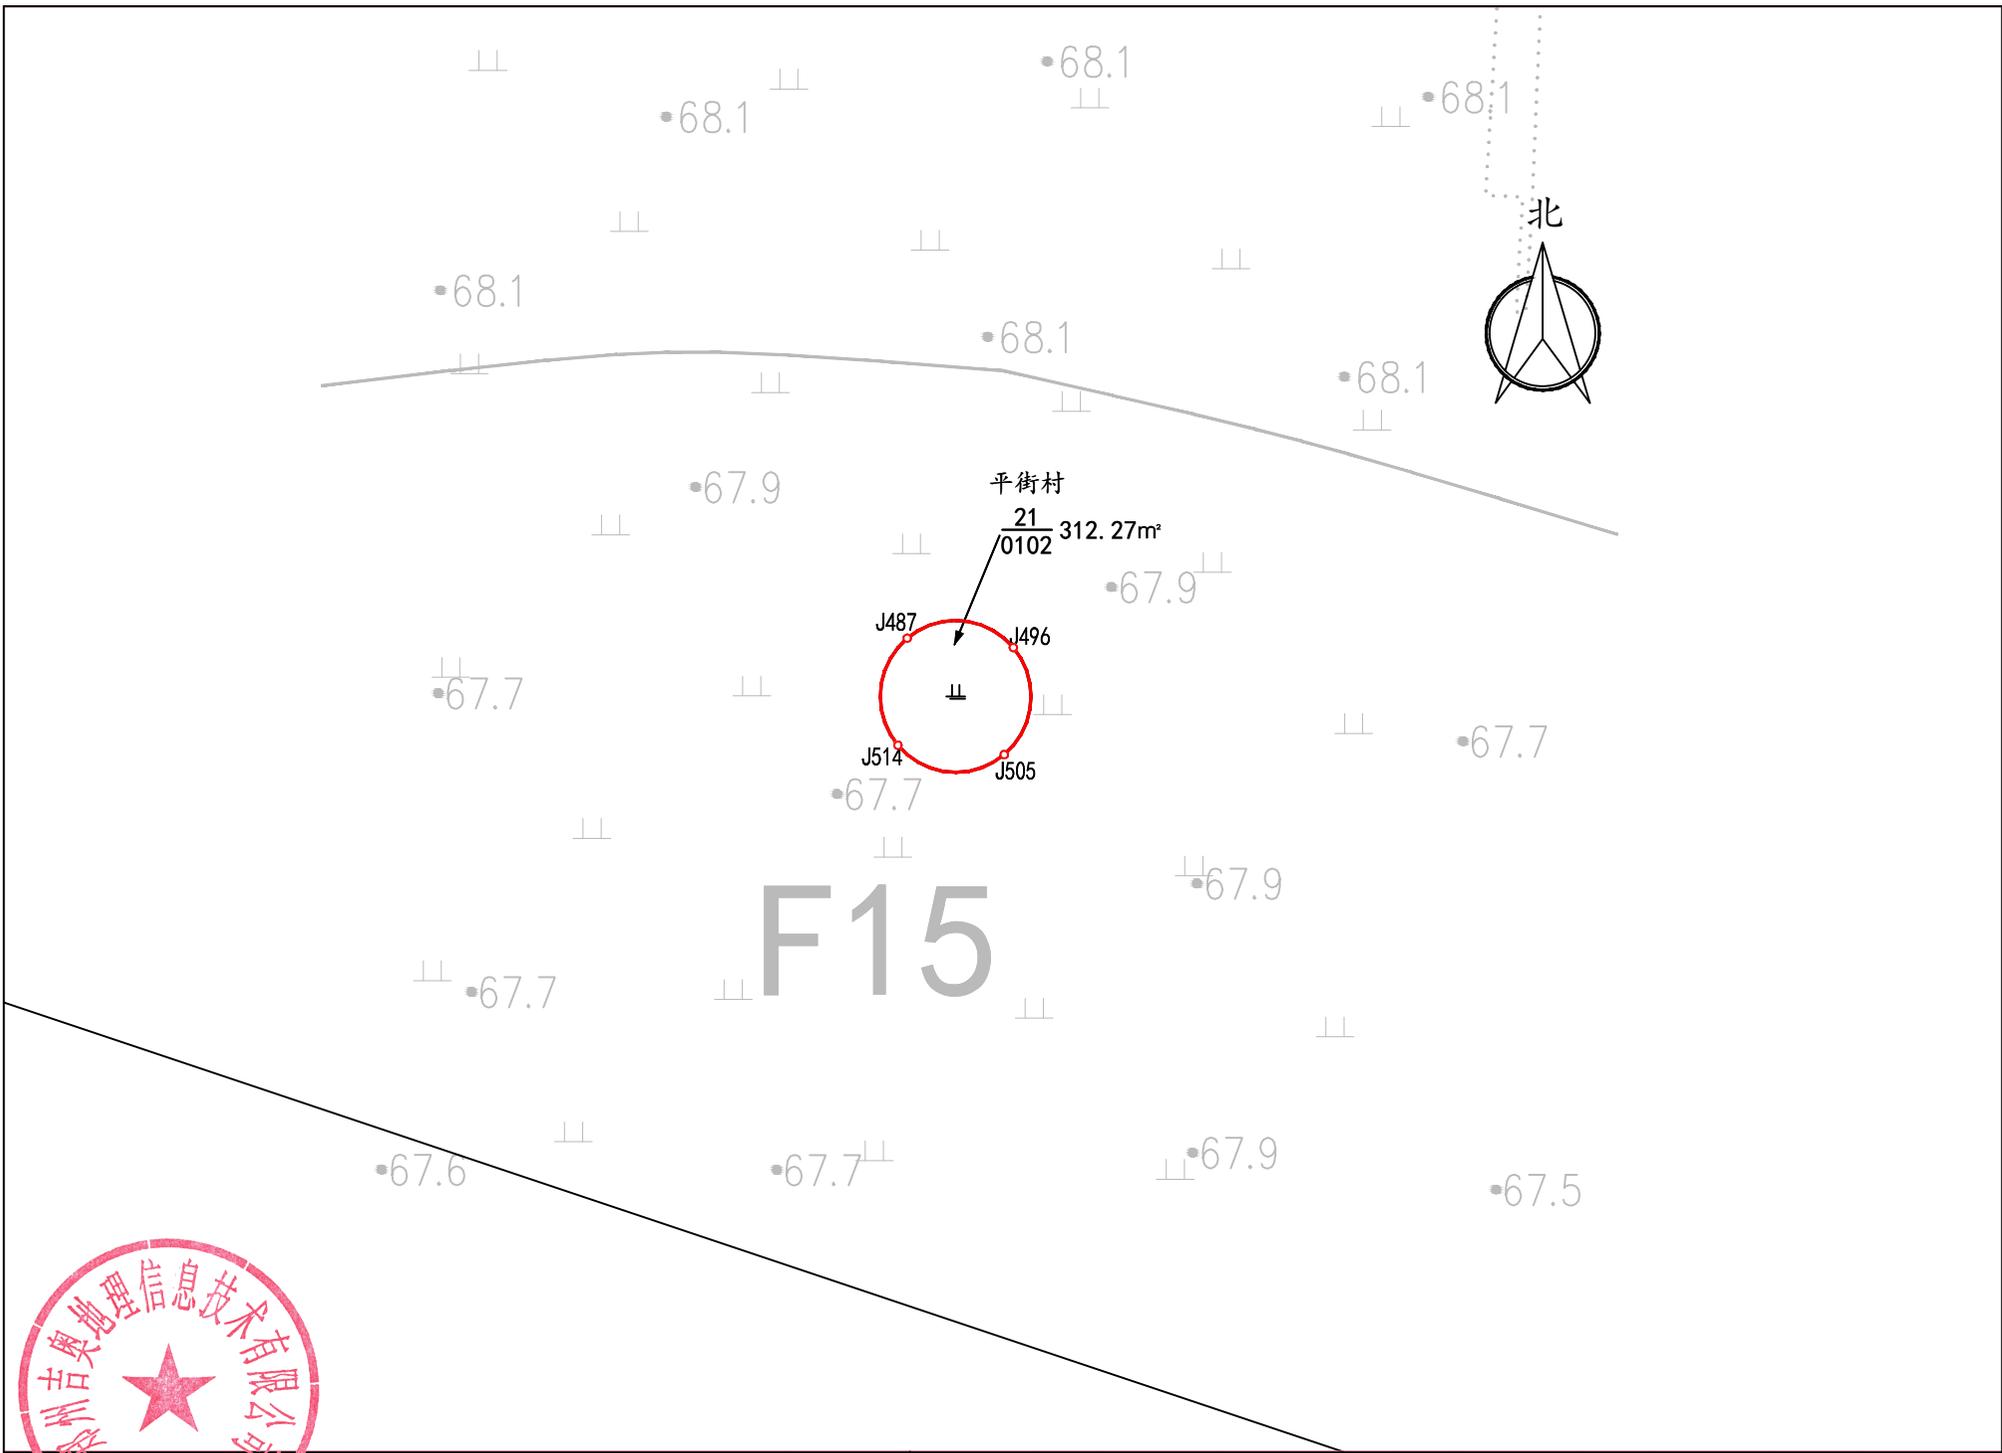


郑州奥地信息技术有限公司 <small>CHINA</small>	大唐封丘风电场项目永久用地	比例尺	1:1000	制图	张 帅	复核	张 磊	审核	秦 悠	图号	15	日期	2022年6月
--------------------------------------	---------------	-----	--------	----	-----	----	-----	----	-----	----	----	----	---------

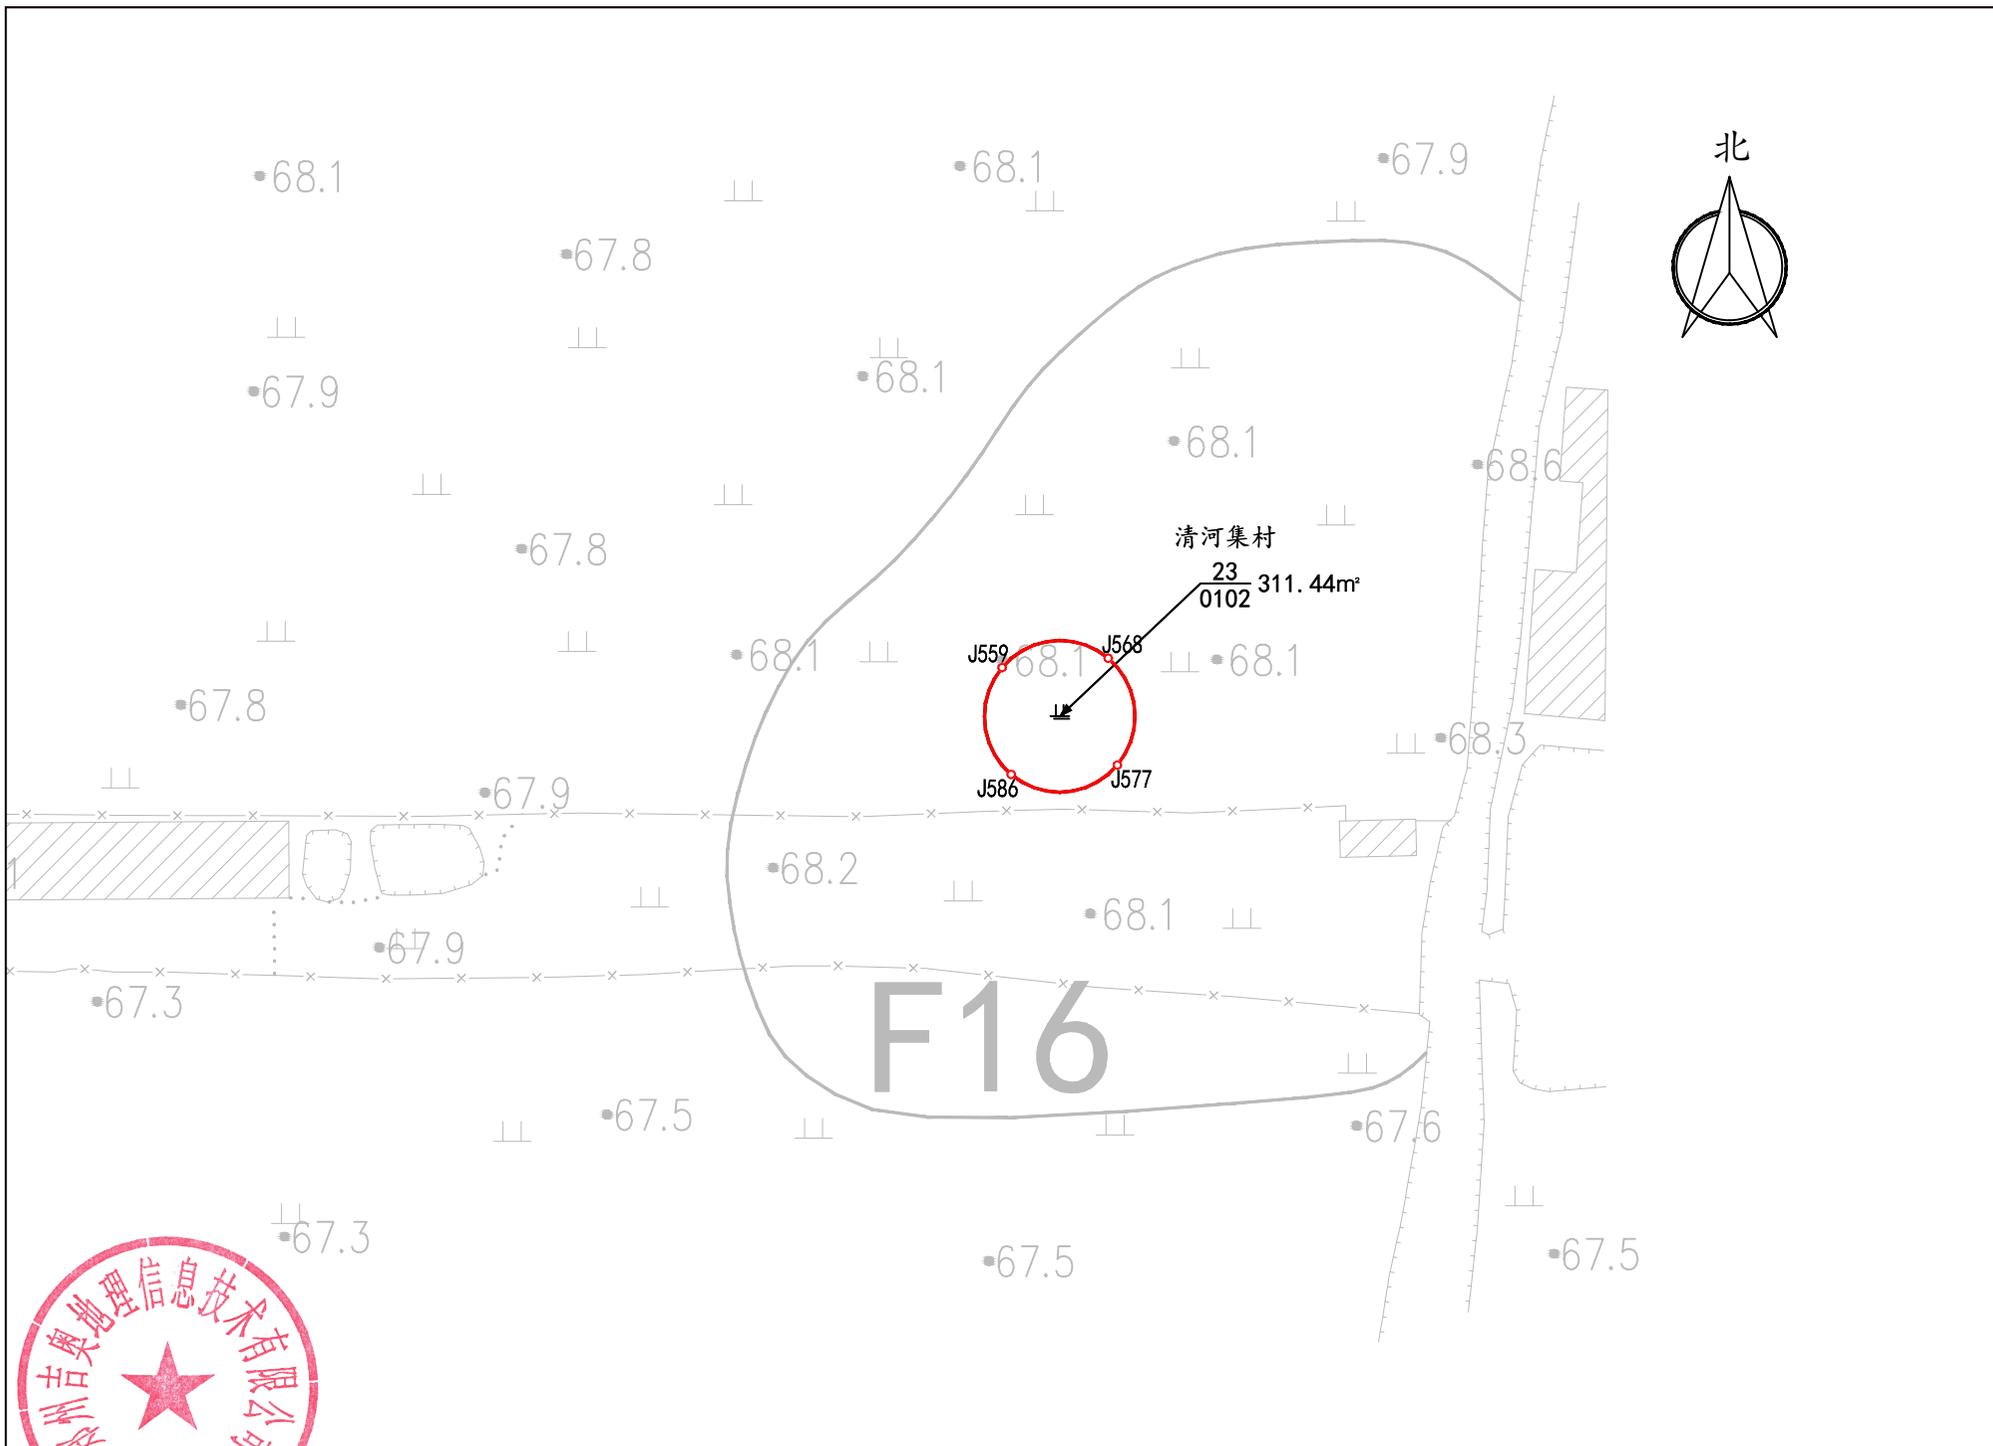


郑州国奥地理信息技术有限公司	大唐封丘风电场项目永久用地	比例尺	1:1000	制图	张 帅	复核	张 磊	审核	秦 悠	图号	16	日期	2022年6月
----------------	---------------	-----	--------	----	-----	----	-----	----	-----	----	----	----	---------

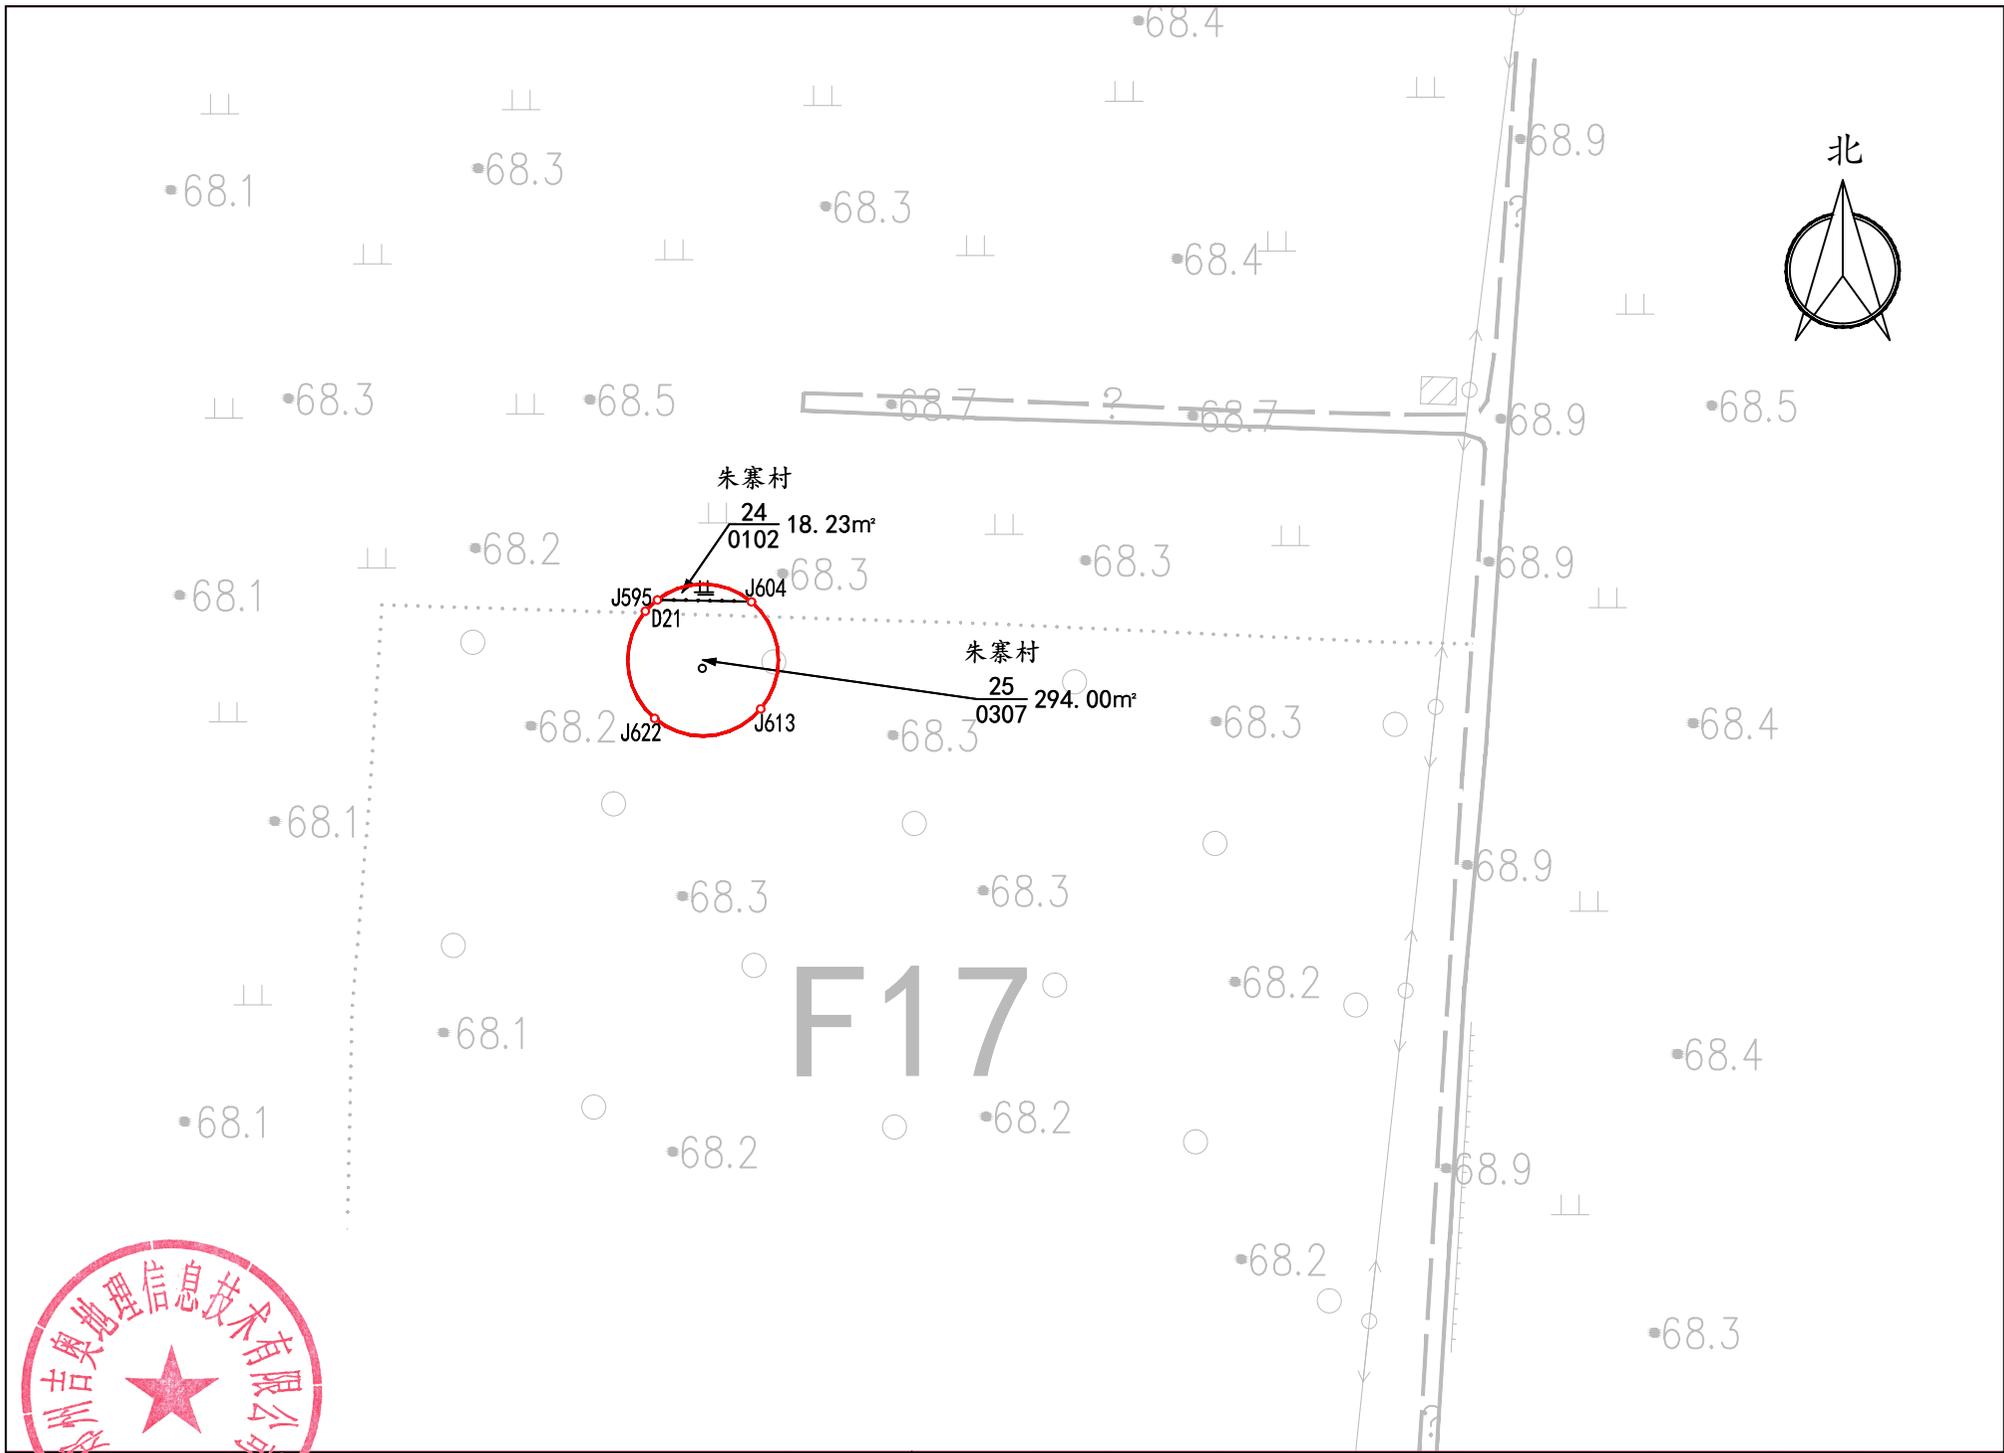

 <p>郑州吉奥地理信息技术有限公司</p>	大唐封丘风电场项目永久用地	比例尺 1:1000	制图 张 帅	复核 张 磊	审核 秦 悠	图号 17	日期 2022年6月
---	---------------	------------	--------	--------	--------	-------	------------

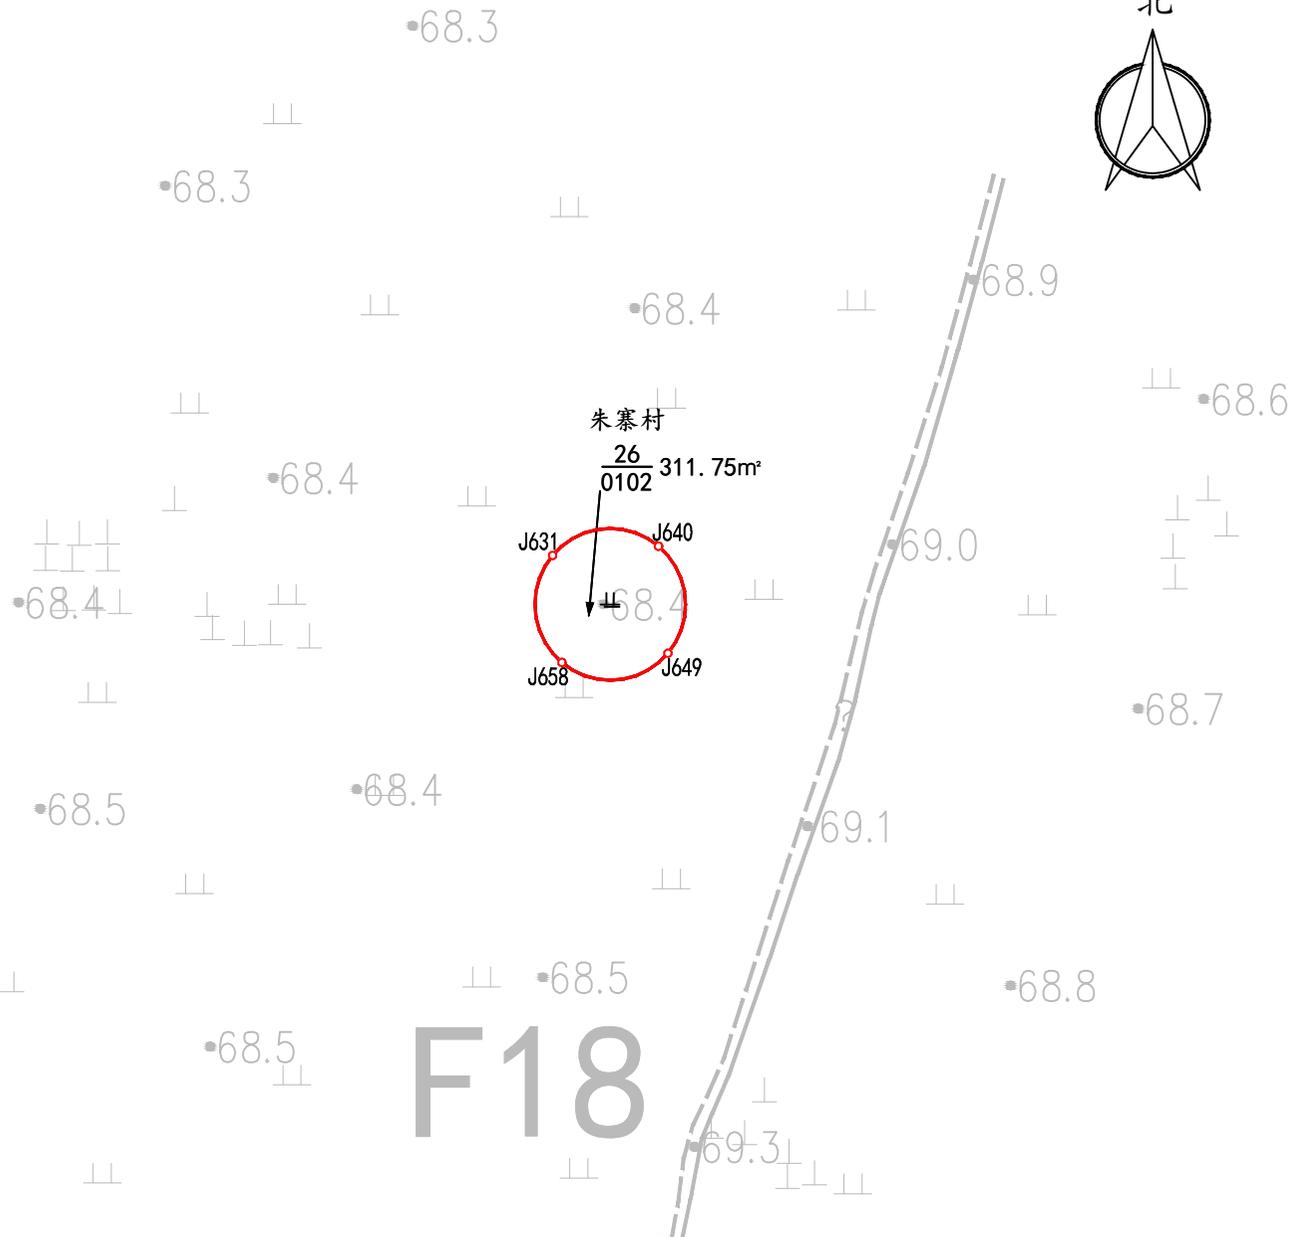


郑州吉奥地理信息技术有限公司	大唐封丘风电场项目永久用地	比例尺	1:1000	制图	张 帅	复核	张 磊	审核	秦 悠	图号	18	日期	2022年6月
----------------	---------------	-----	--------	----	-----	----	-----	----	-----	----	----	----	---------

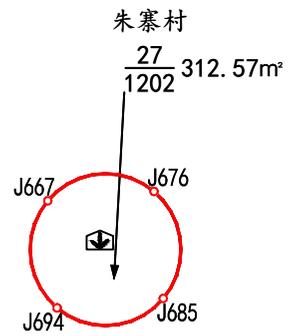


F19




郑州奥奥地理信息技术有限公司	大唐封丘风电场项目永久用地	比例尺	1:1000	制图	张 帅	复核	张 磊	审核	秦 悠	图号	19	日期	2022年6月
----------------	---------------	-----	--------	----	-----	----	-----	----	-----	----	----	----	---------

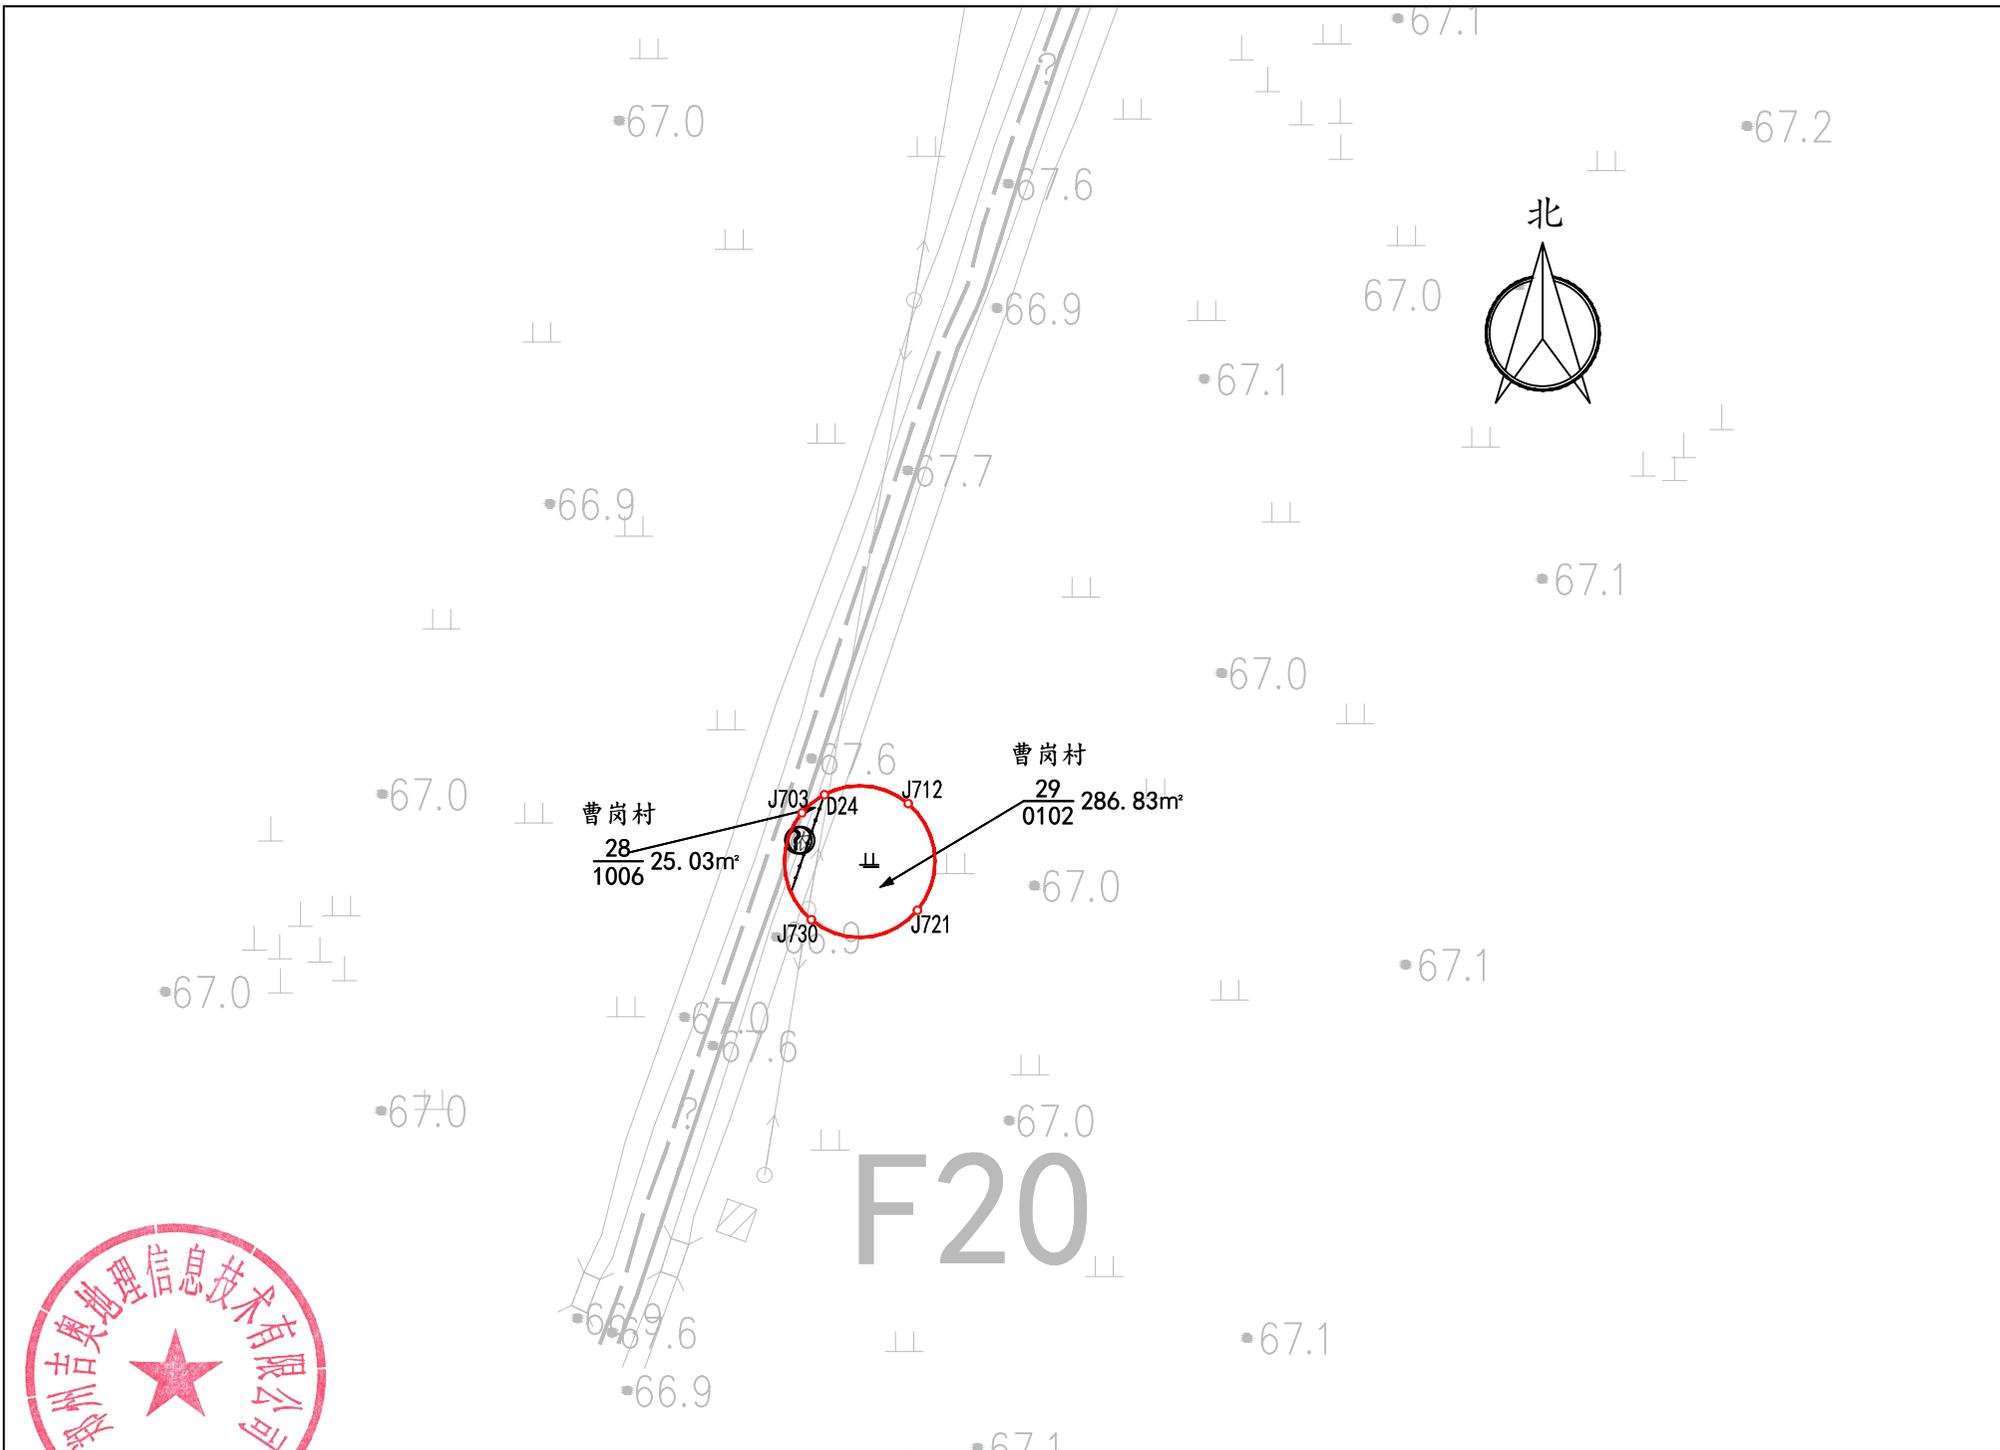

郑州奥地理信息技术有限公司	大唐封丘风电场项目永久用地	比例尺	1:1000	制图	张 帅	复核	张 磊	审核	秦 悠	图号	20	日期	2022年6月
---------------	---------------	-----	--------	----	-----	----	-----	----	-----	----	----	----	---------

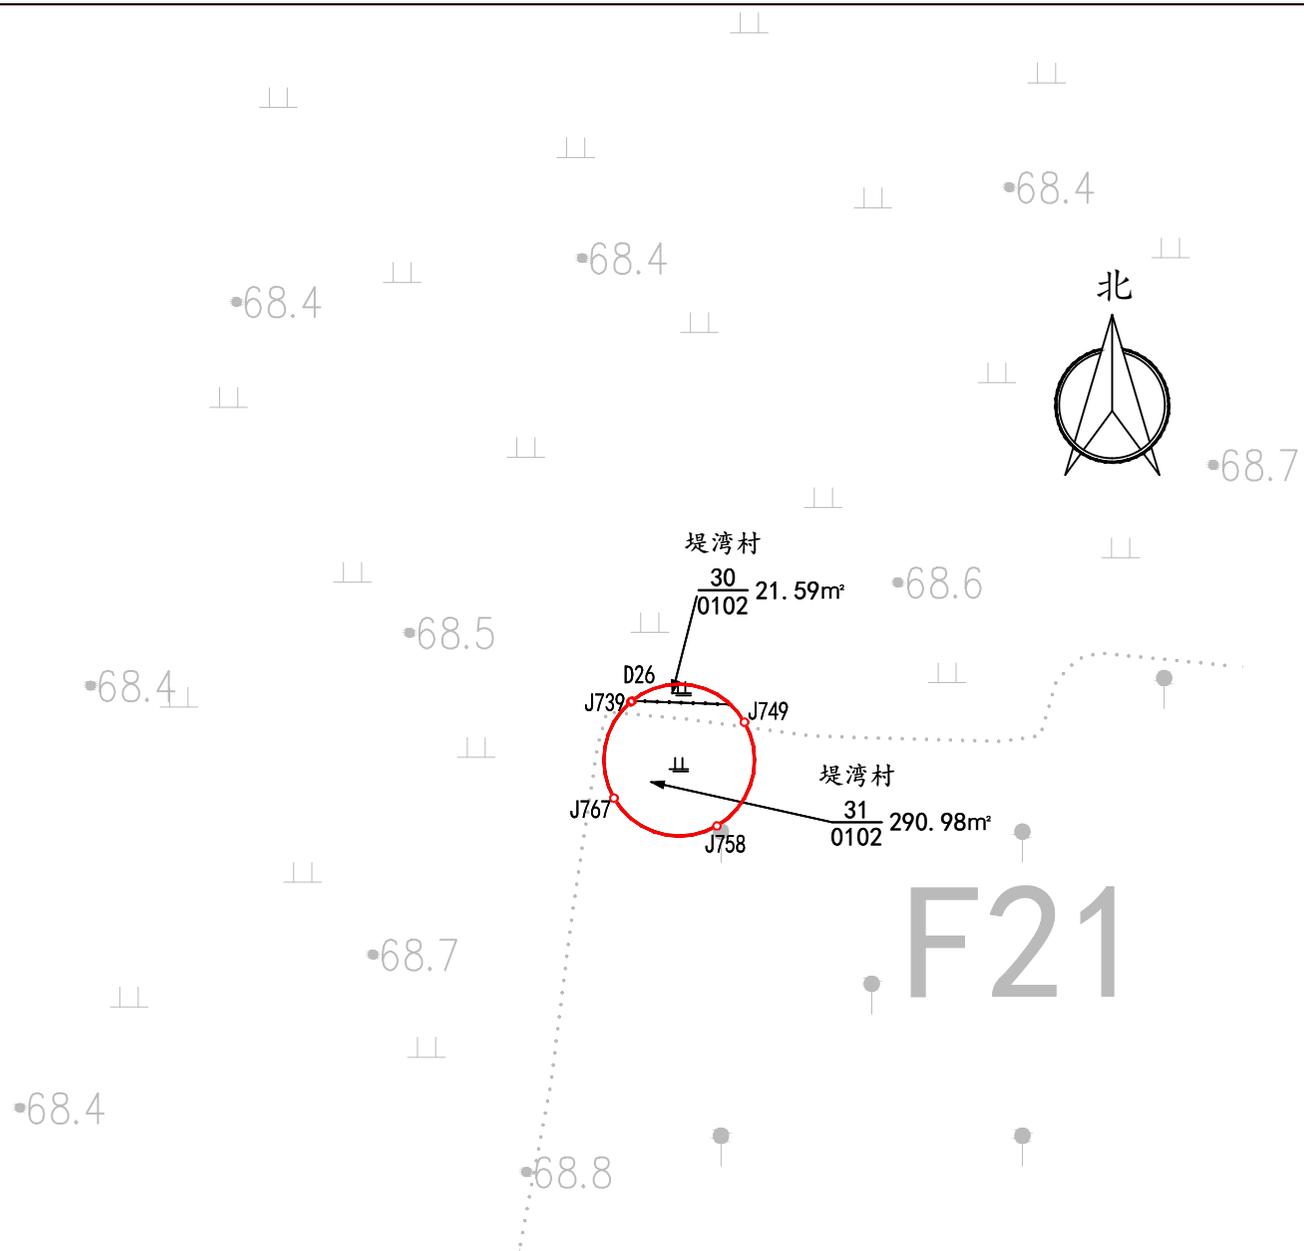

郑州高奥地理信息技术有限公司	大唐封丘风电场项目永久用地	比例尺	1:1000	制图	张 帅	复核	张 磊	审核	秦 悠	图号	21	日期	2022年6月
----------------	---------------	-----	--------	----	-----	----	-----	----	-----	----	----	----	---------

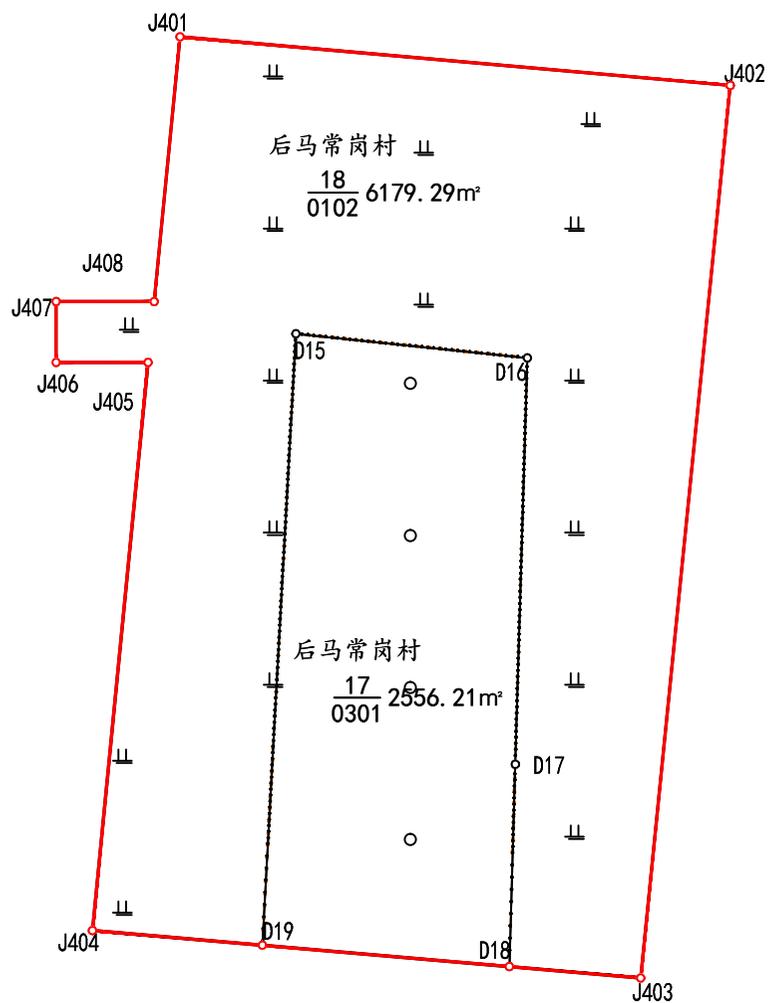

升压站



郑州高奥地理信息技术有限公司	大唐封丘风电场项目永久用地	比例尺	1:1000	制图	张 帅	复核	张 磊	审核	秦 悠	图号	22	日期	2022年6月
----------------	---------------	-----	--------	----	-----	----	-----	----	-----	----	----	----	---------