


封丘县2021年度第四批乡镇建设用地(勘测定界图)

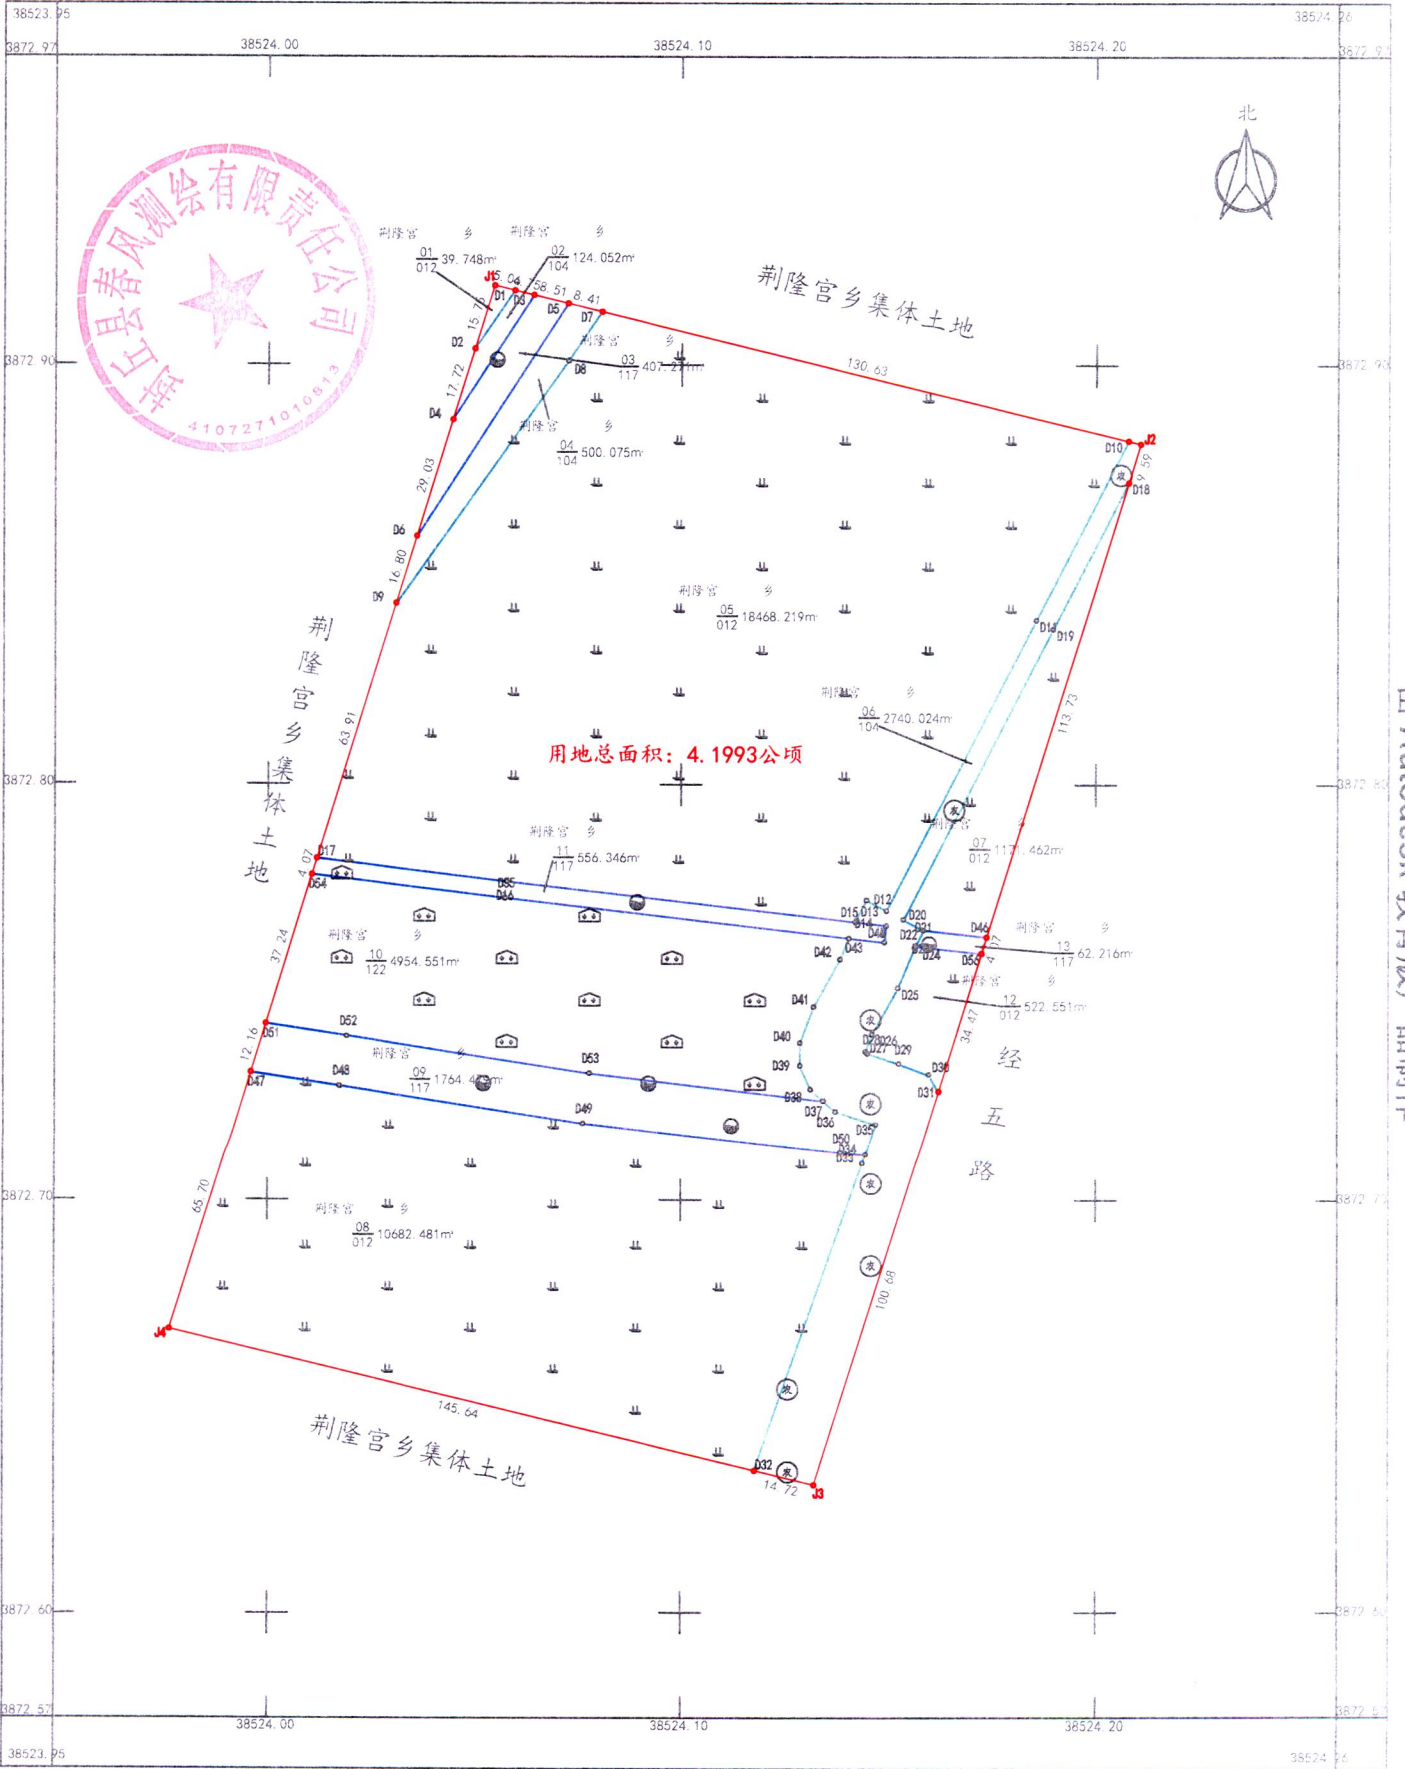

由 Autodesk 教育版产品制作

由 Autodesk 教育版产品制作


封丘县春风测绘有限责任公司

2020年06月数字化测图
2000国家大地坐标系

1:1000

绘图员: 孙山波
检查员: 罗华
审核员: 万铭岩

封丘县2021年度第四批乡镇建设用地(勘测定界图)

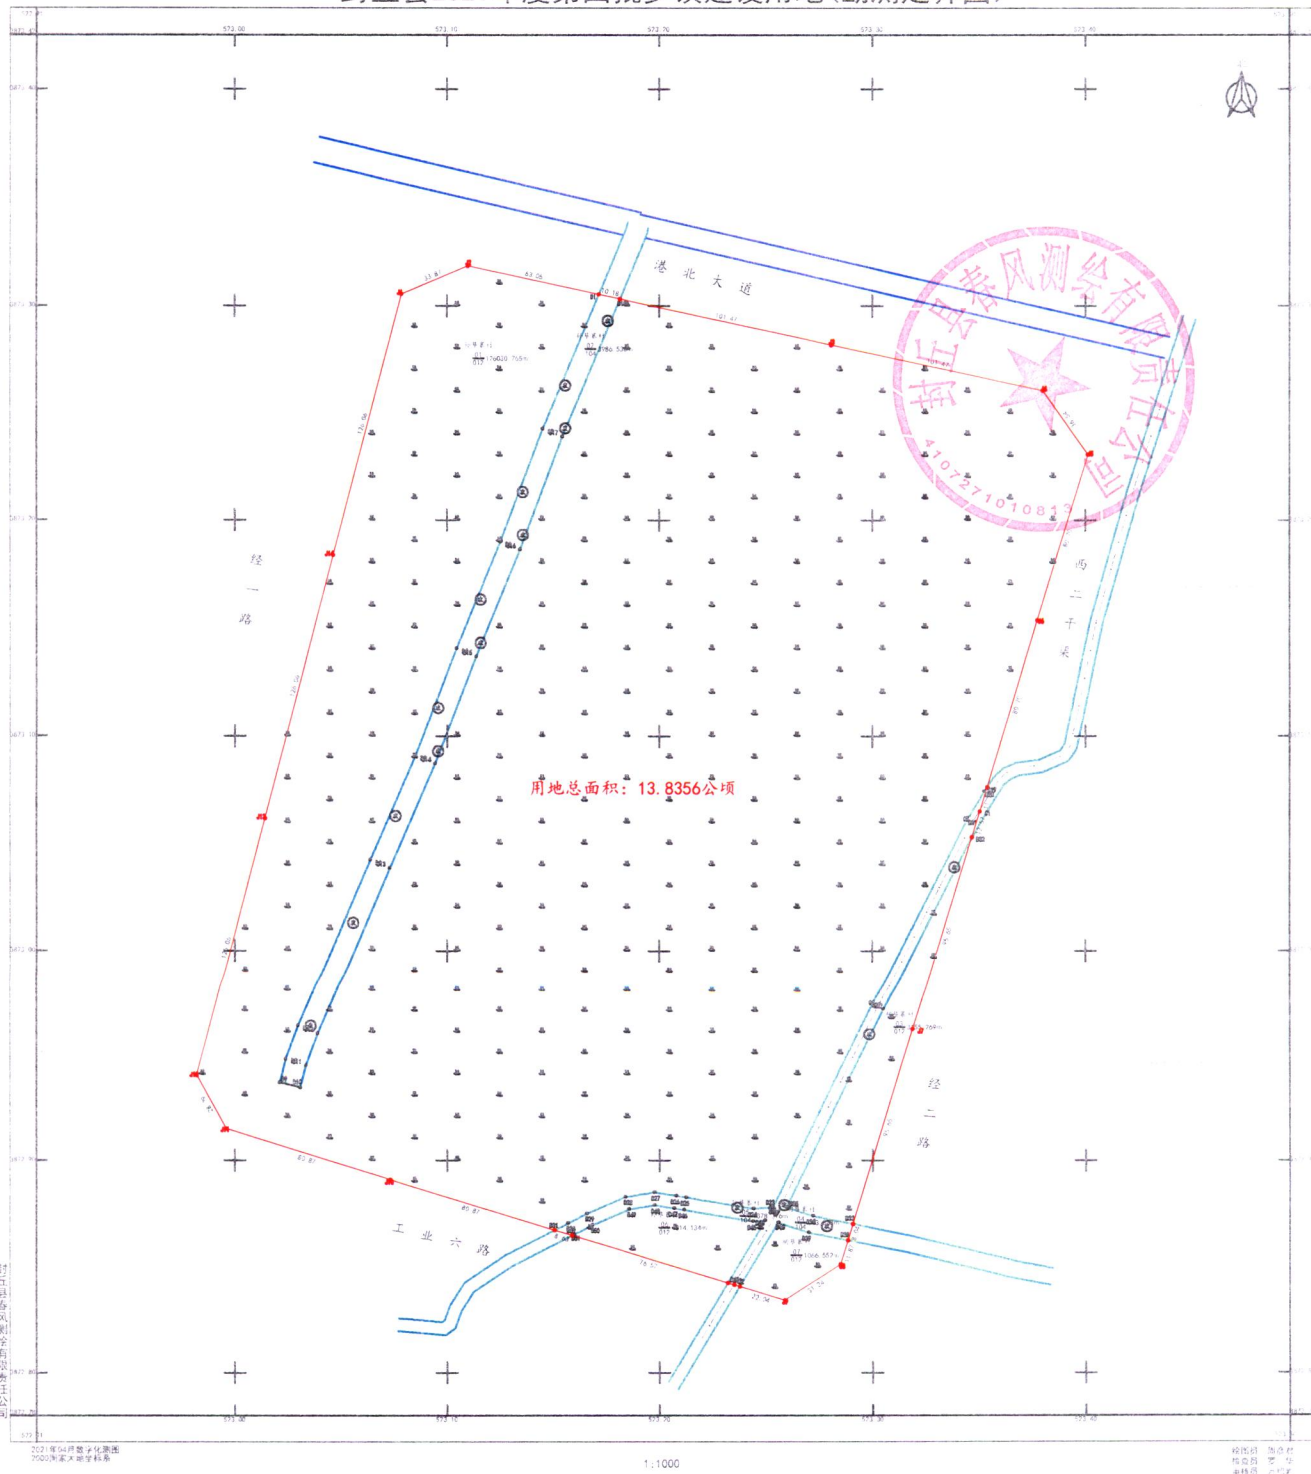


由 Autodesk 教育版产品制作


由 Autodesk 教育版产品制作

封丘县2021年度第四批乡镇建设用地(勘测定界图)

由 Autodesk 教育版产品制作

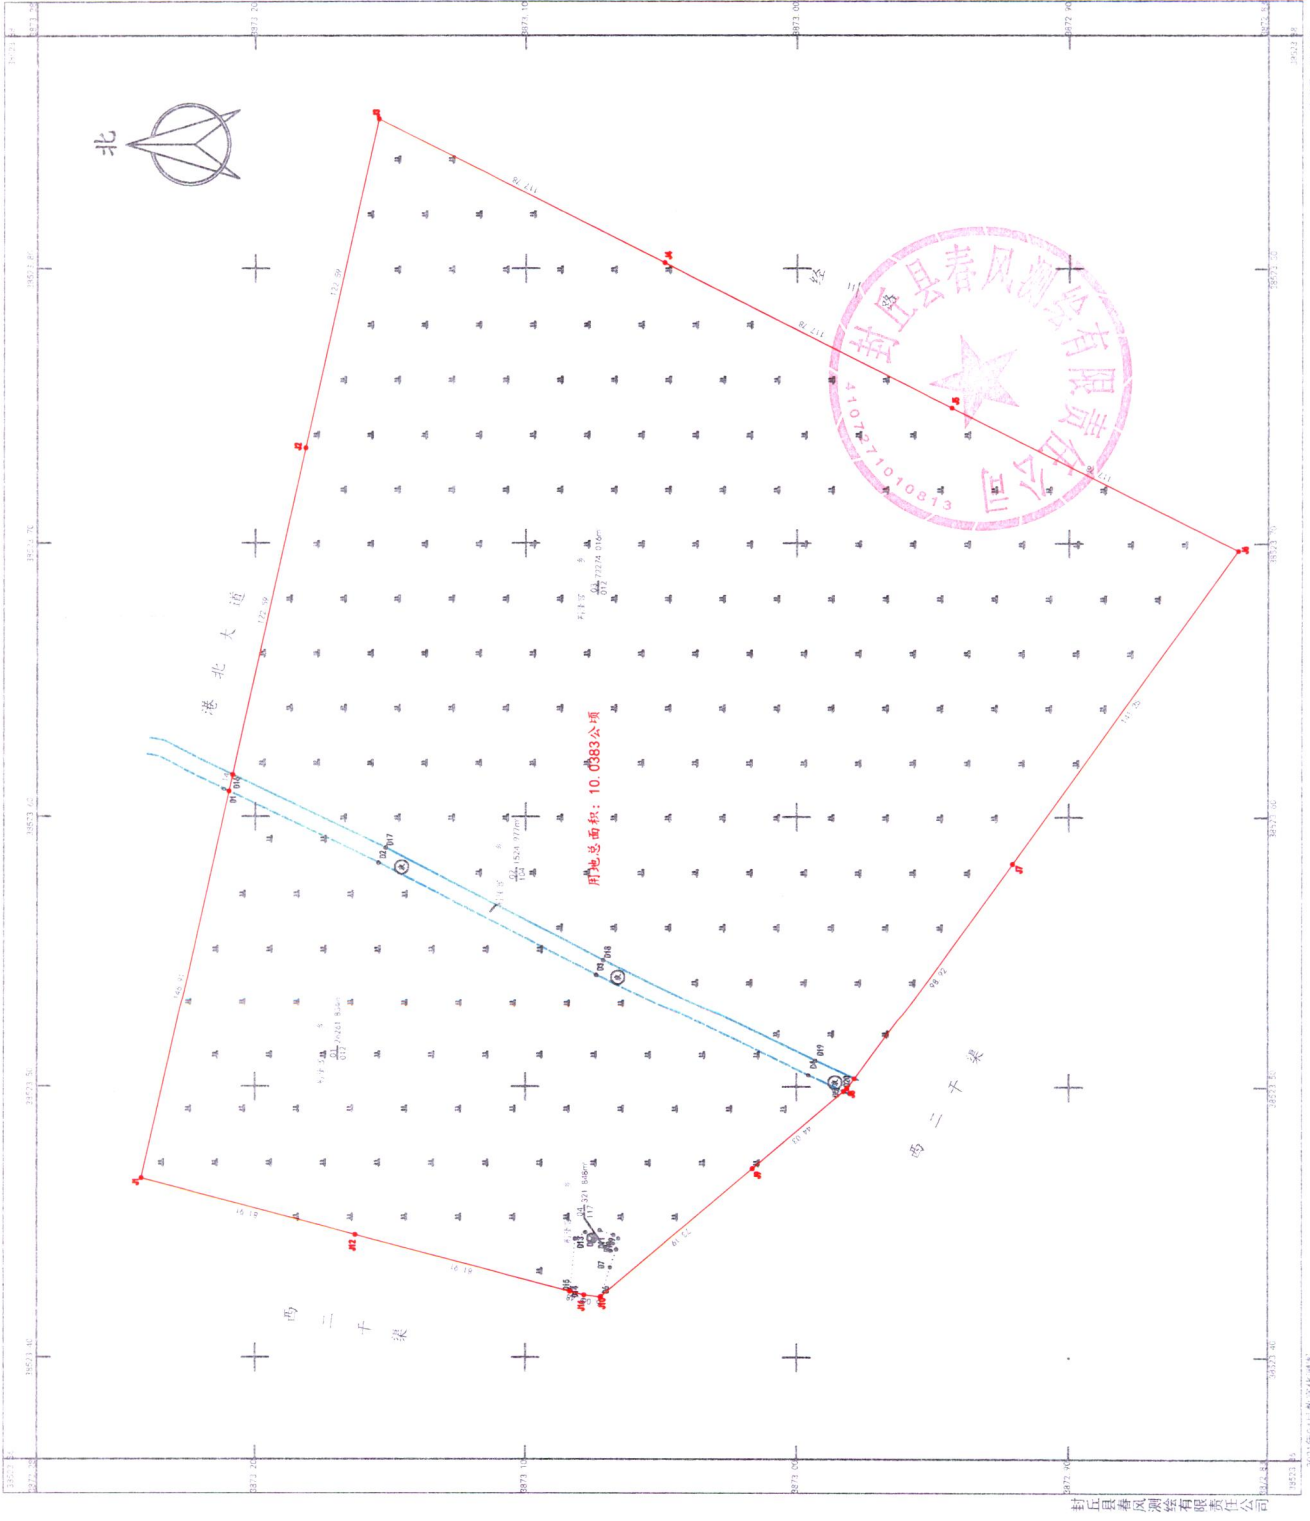

封丘县2021年度第三批乡镇建设用地(勘测定界图)

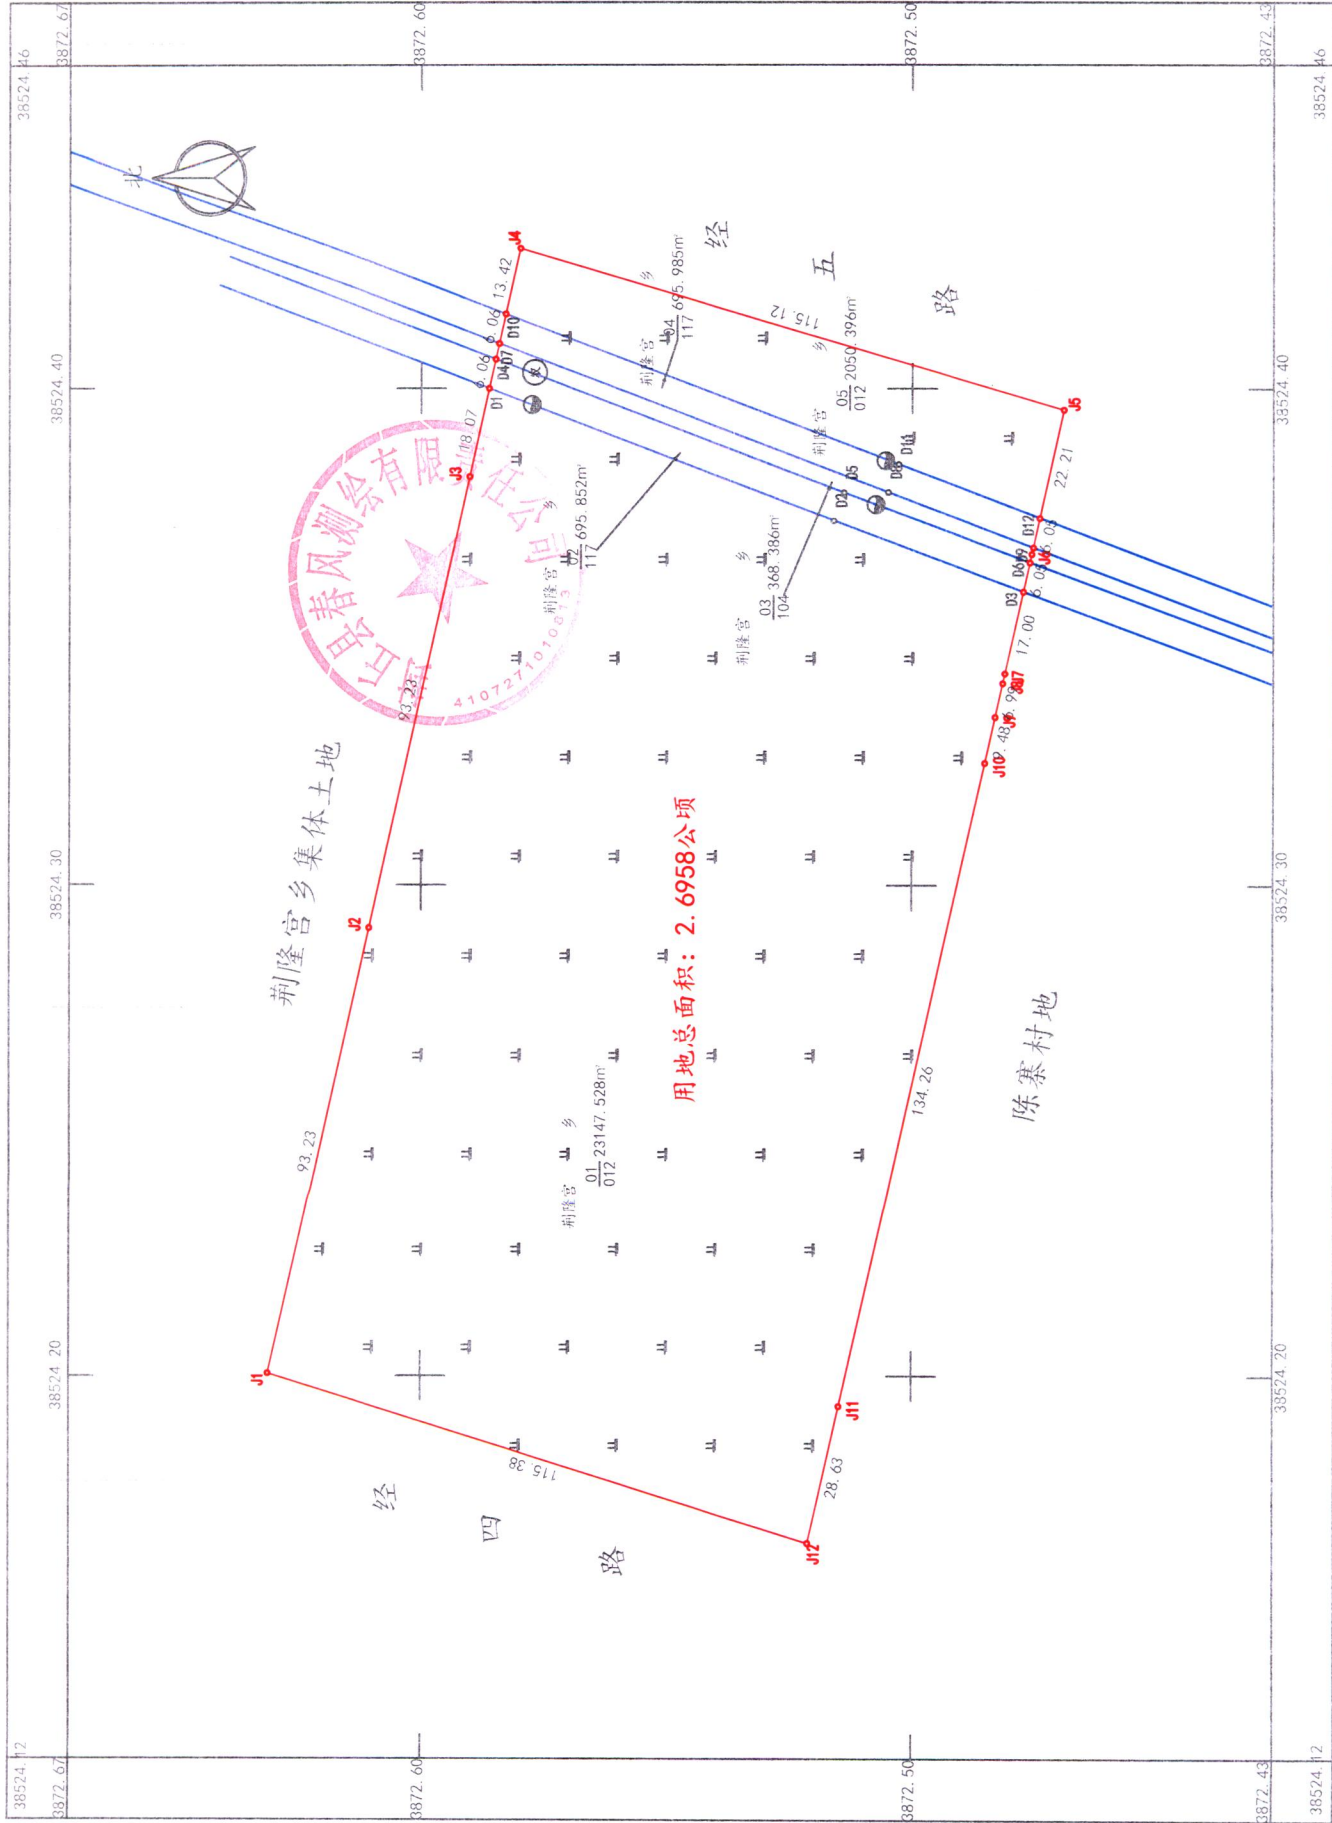

封丘县春风测绘有限责任公司

绘图员: 孙山波
 检查员: 罗 华
 审核员: 徐兴伟

2021年04月数字化测图
 2000国家大地坐标系

1:1000